




① 対角線ワイヤードフェンス

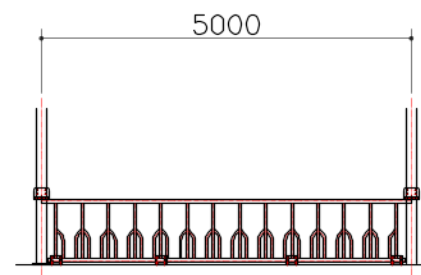


② トンブストーンワイヤードフェンス @5m13mm

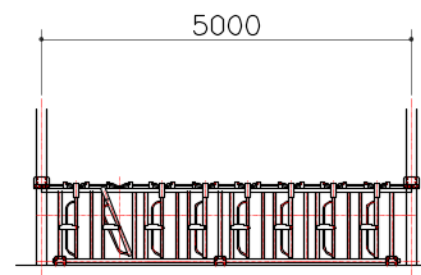

③ トンブストーンワイヤードフェンス @5m8mm

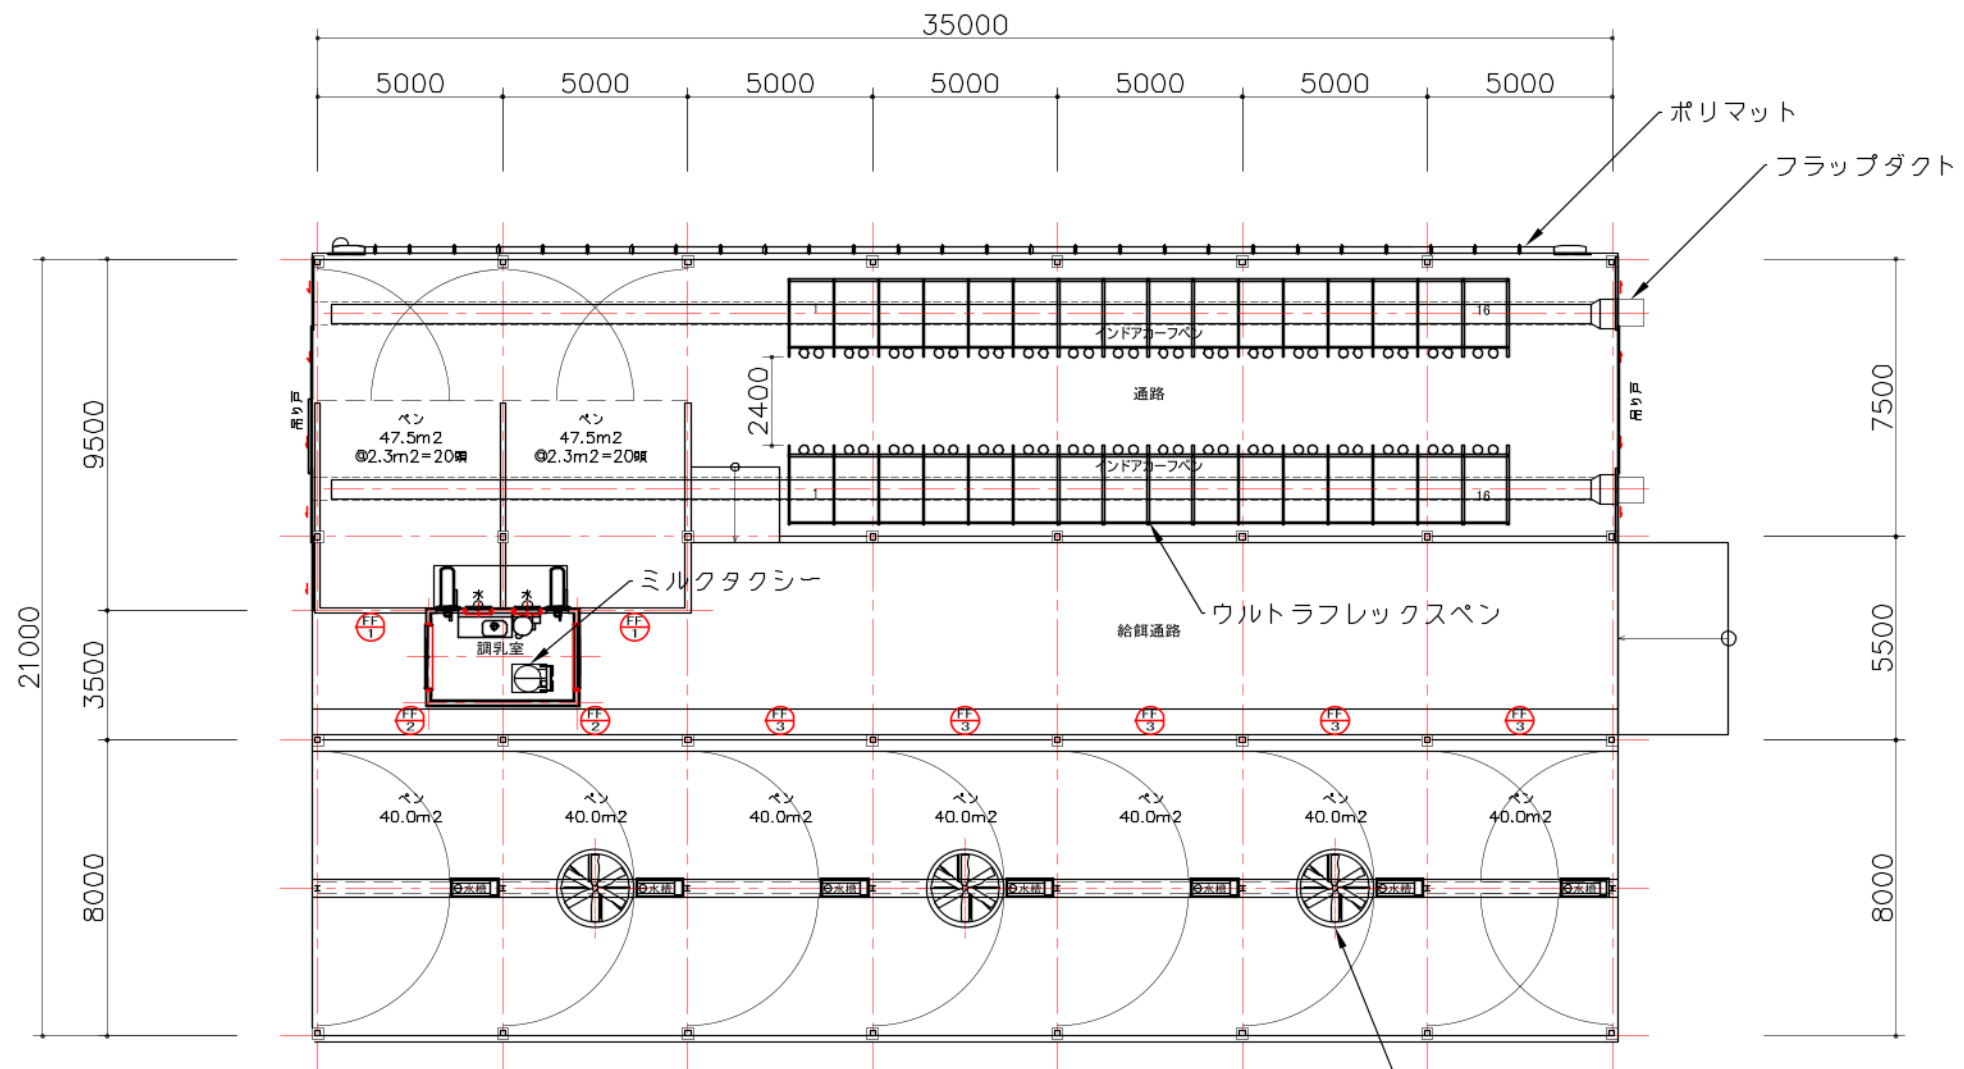

平面図

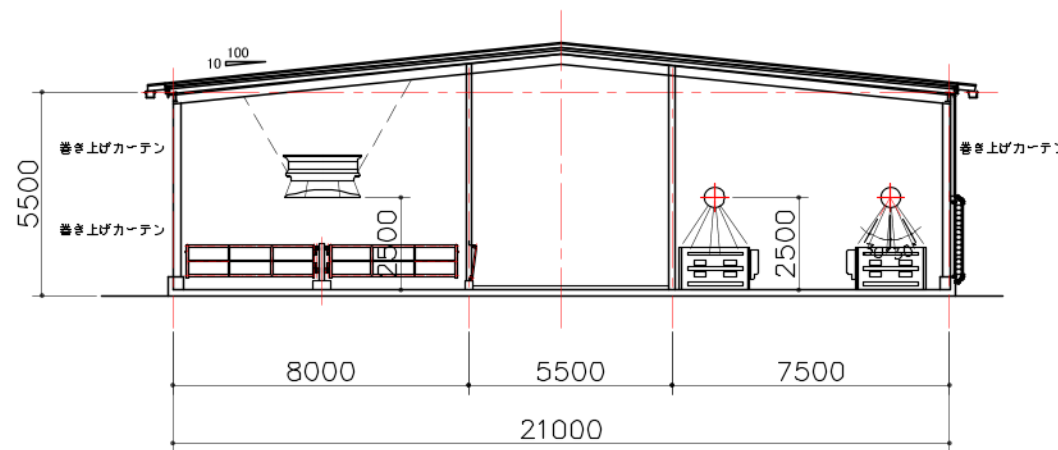

断面図

特記事項



ラクトシステム 株式会社

承認 検図 設計 製図

三浦

縮尺 A3 - 1/200

年月日

工事名

図名

生育牛舎計画図

図番

番号