


品番	品名	材質	重量	個数	備考
----	----	----	----	----	----

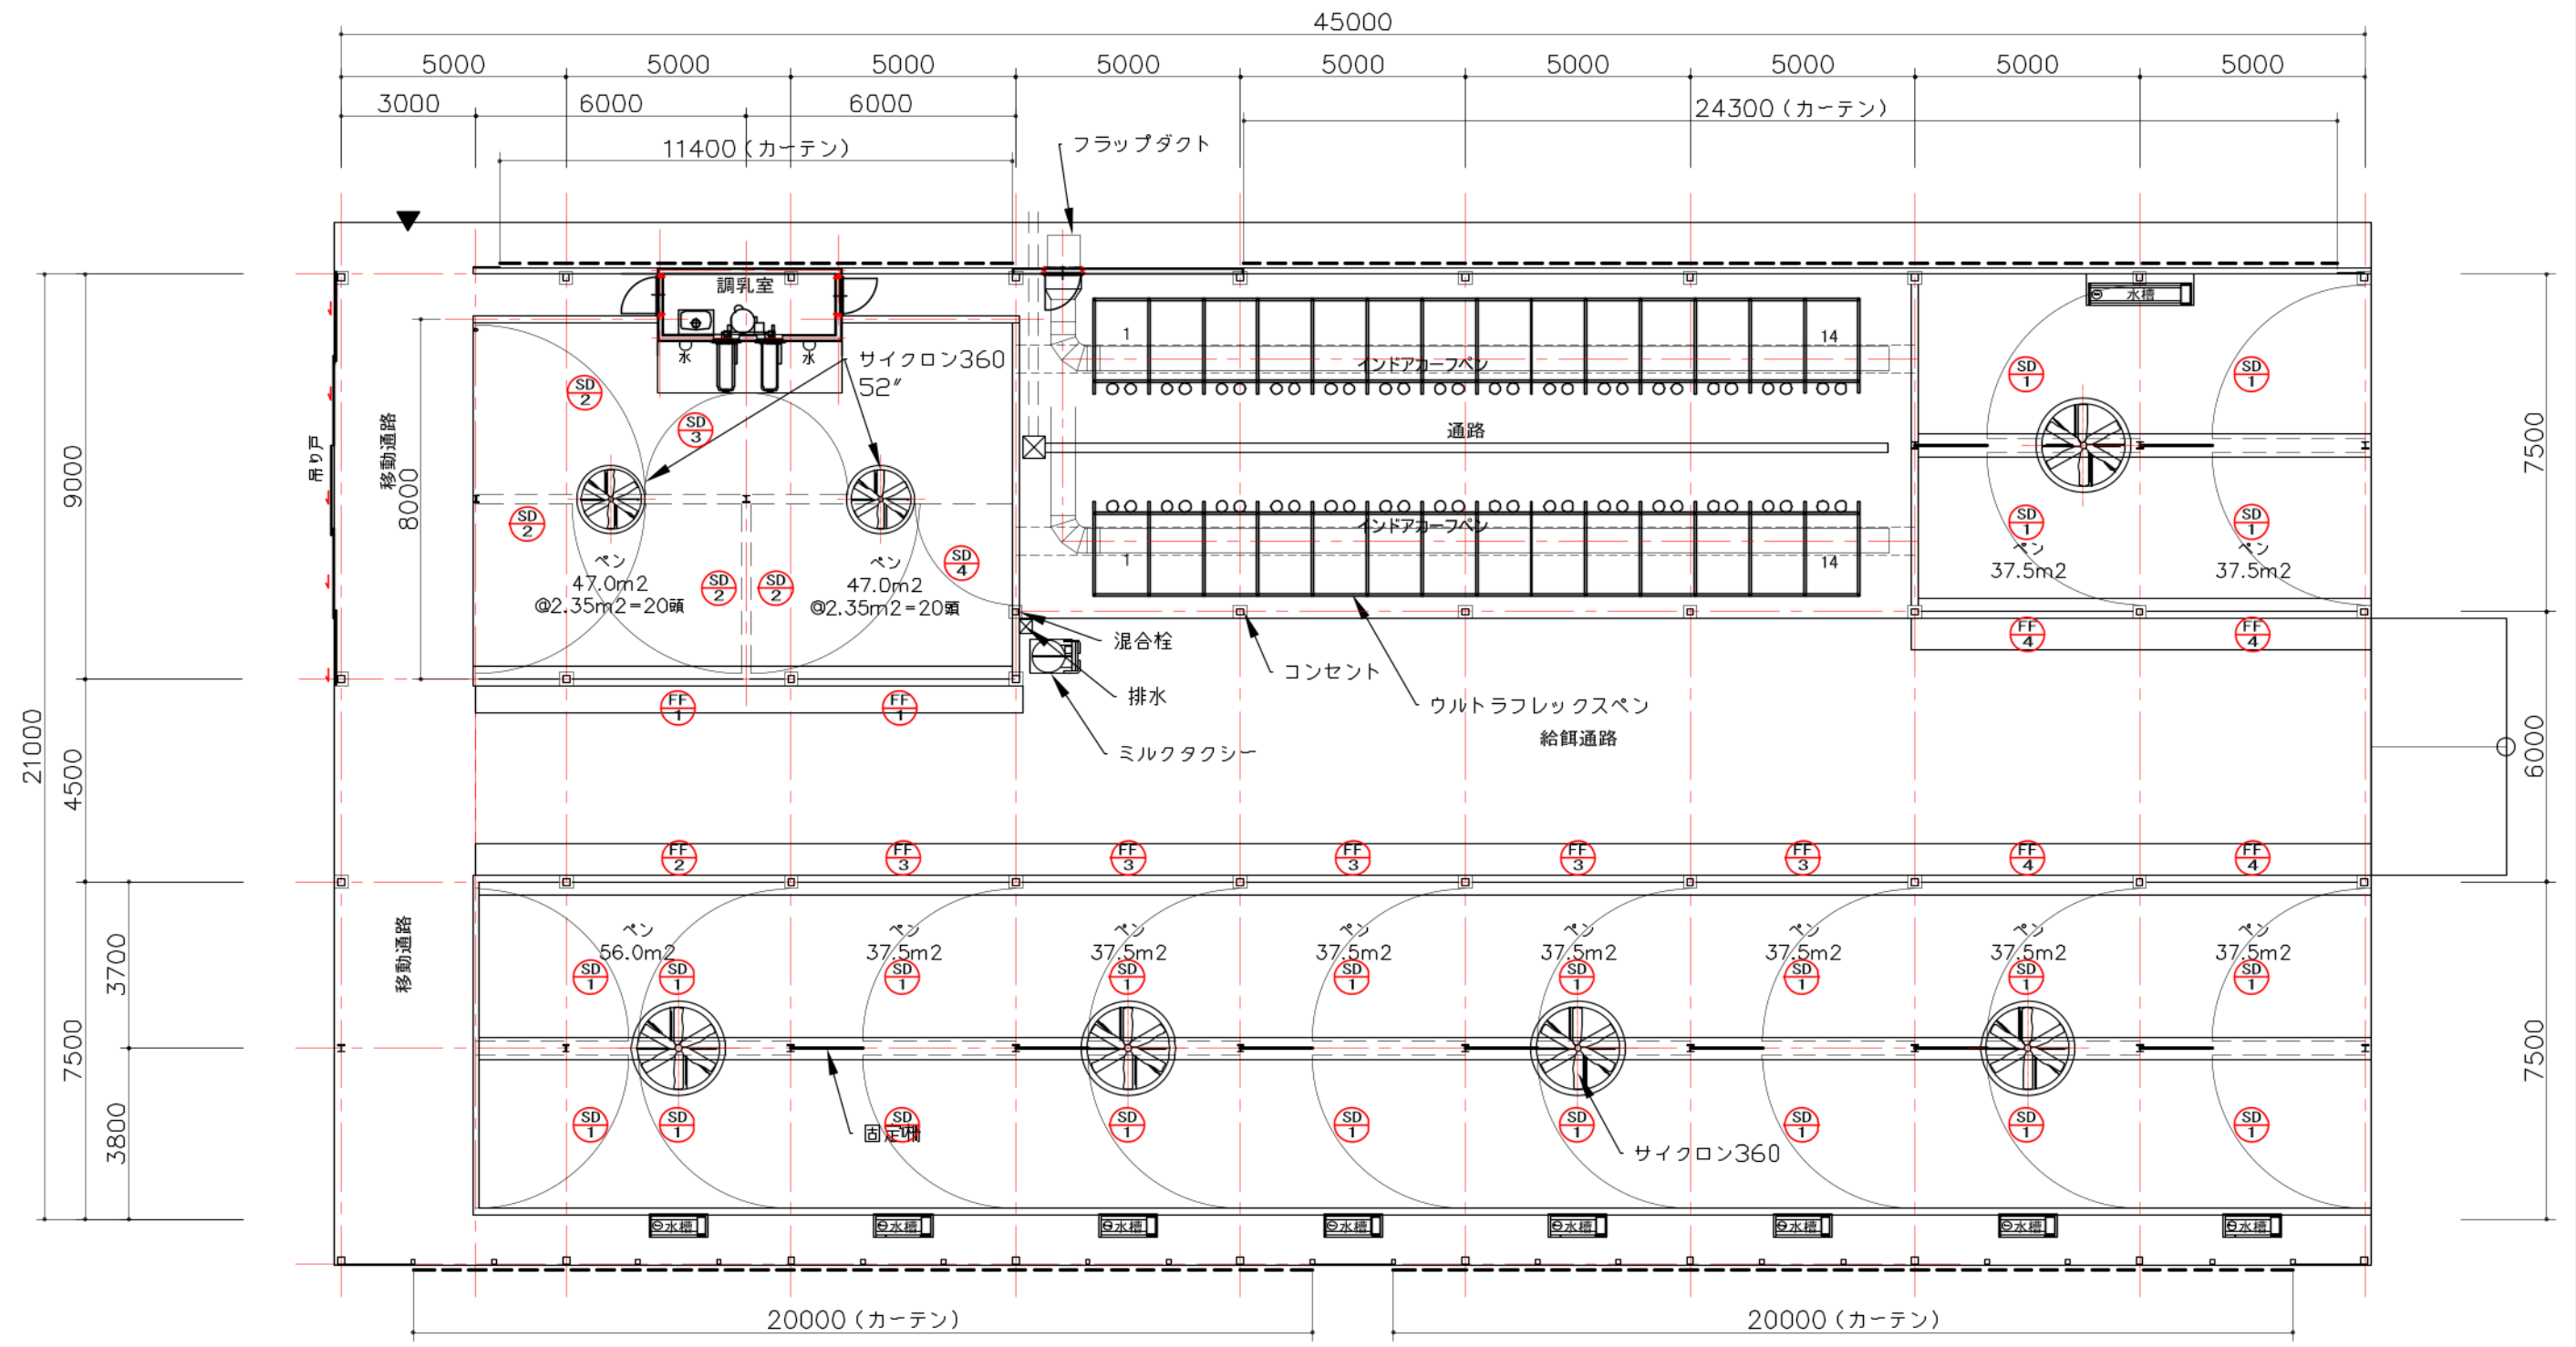

平面図

特記事項	 ラクトシステム 株式会社	承認	検図	設計	製図	縮尺	A3 - 1/150	工事名		図番	
				三浦		年月日			図名	生育牛舎計画図	番号