


通路マットN15

牛床数

移動通路 1098.4m²
 連絡通路 88.6m²
 計 1187m²

68+52床
 68+52床 計220床

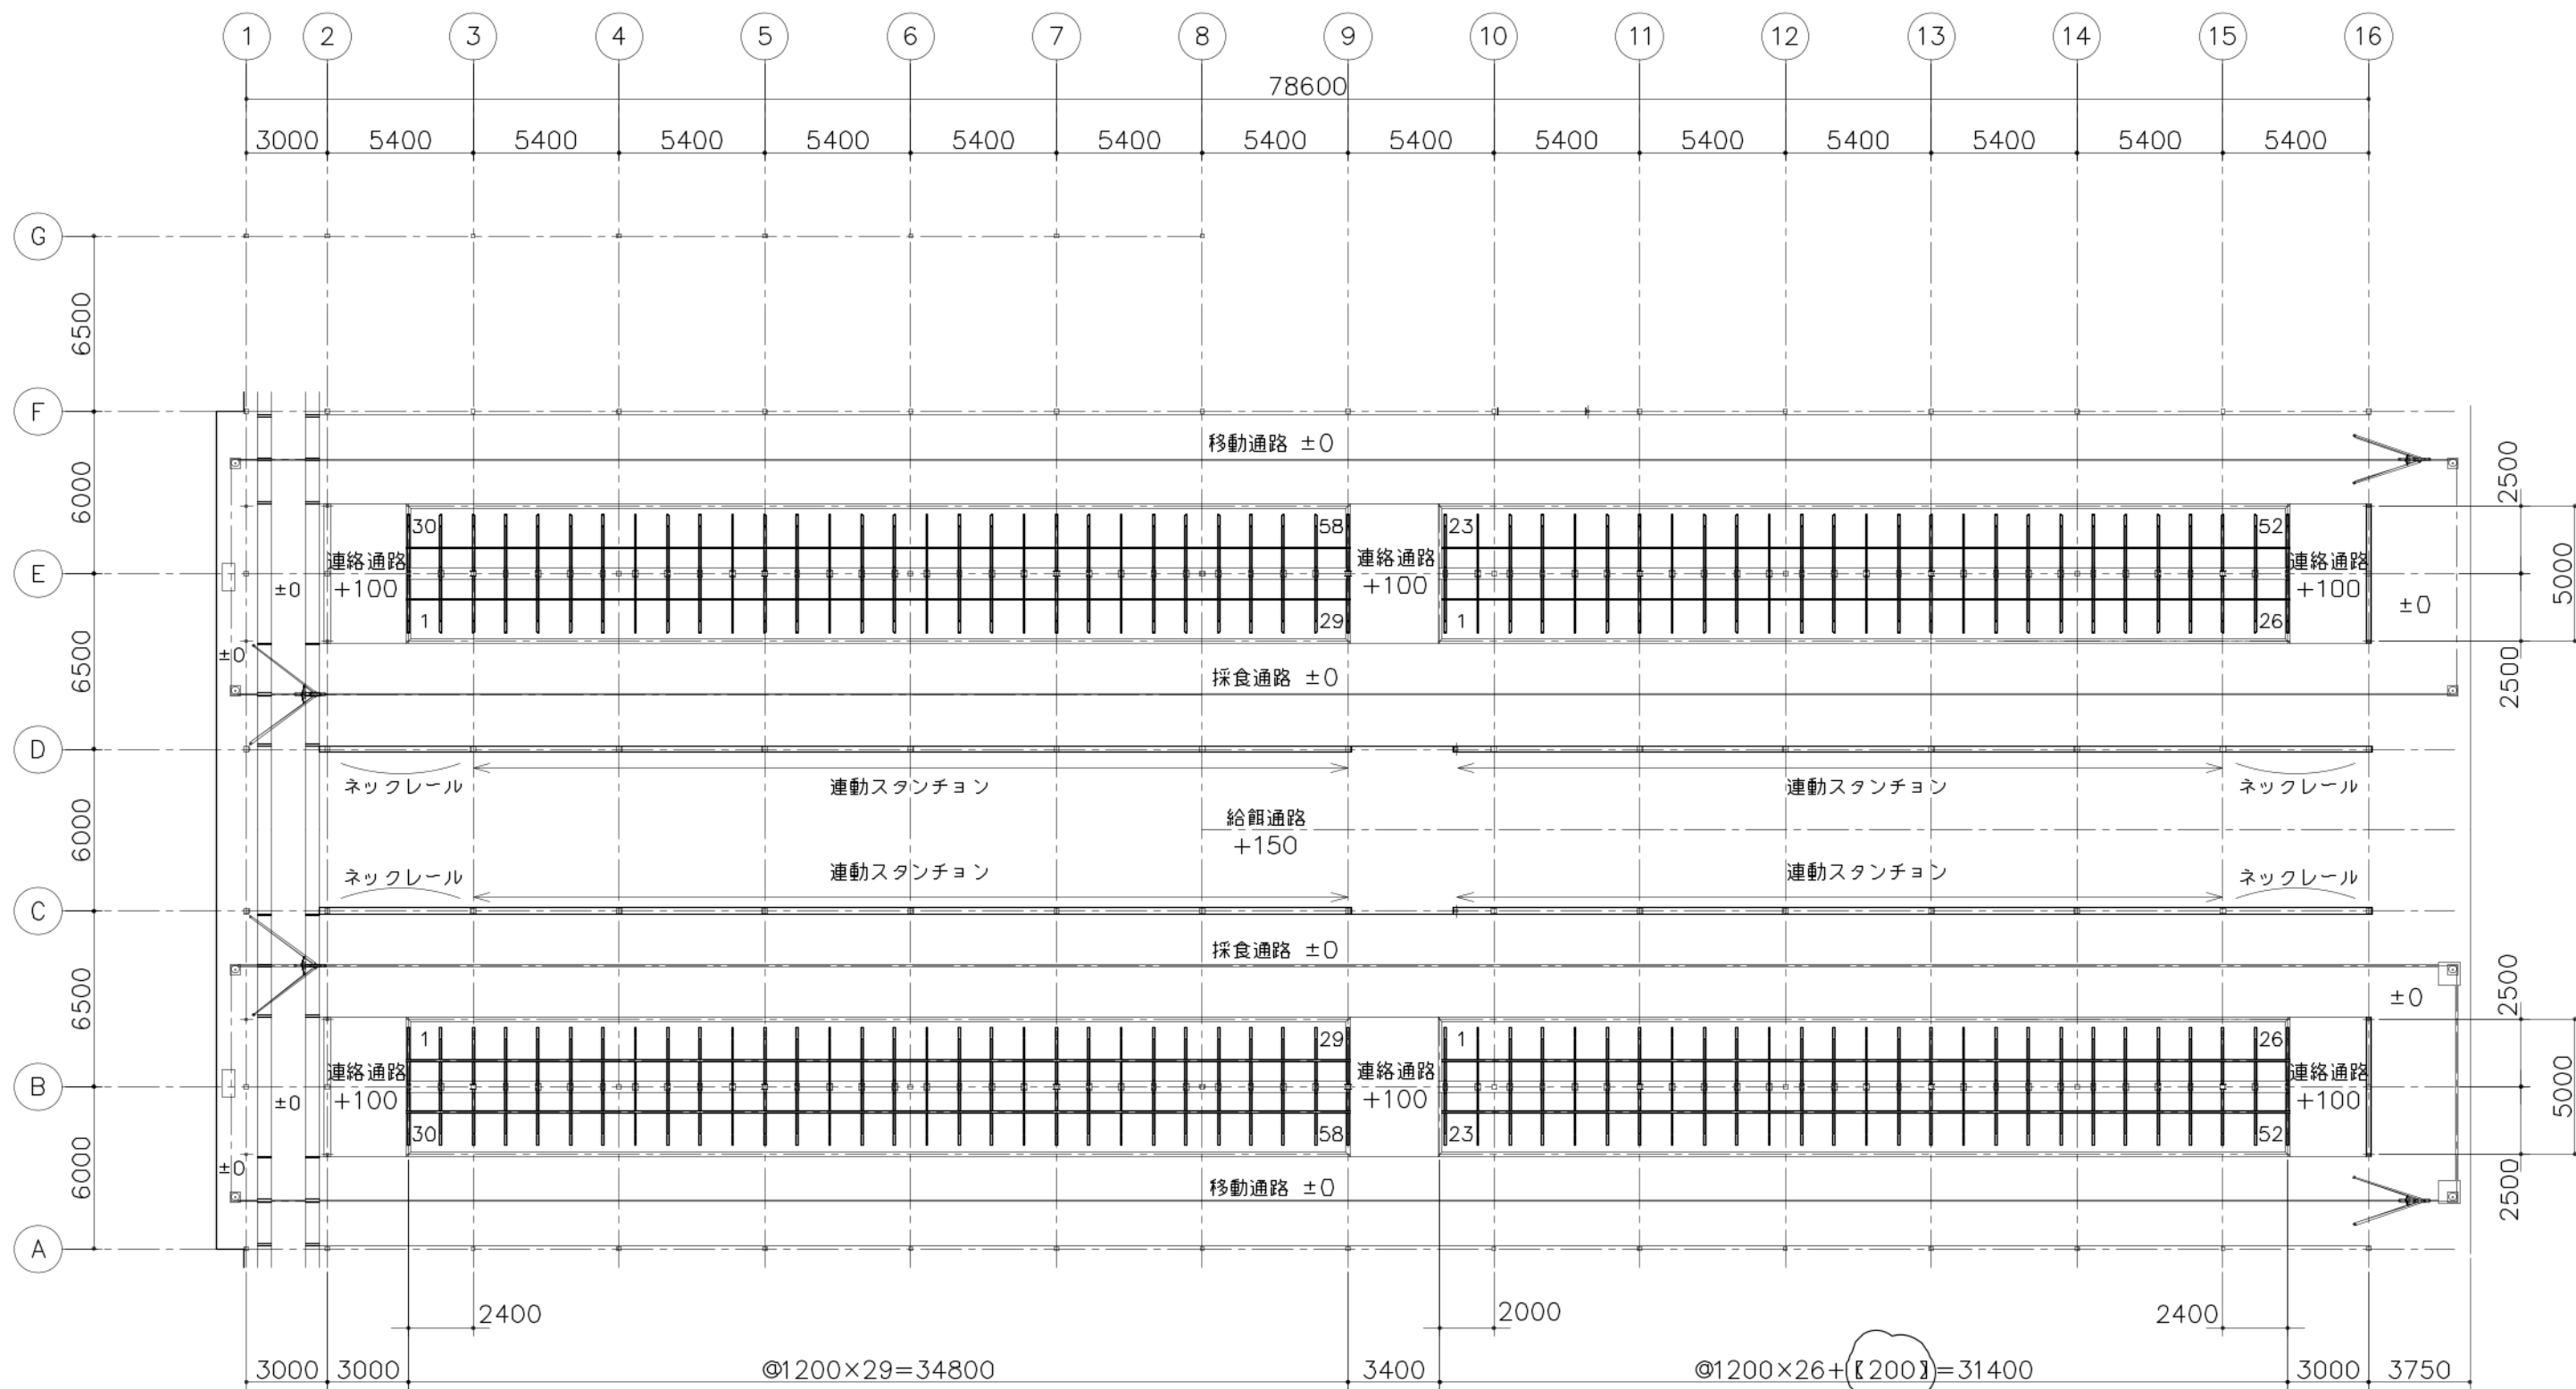

特記事項



ラクトシステム 株式会社

承認 検図 設計 製図

三浦 田中

縮尺 A3-1/250

年月日

工事名

図名

平面図

図番

番号