


品番	品名	材質	重量	個数	備考
----	----	----	----	----	----

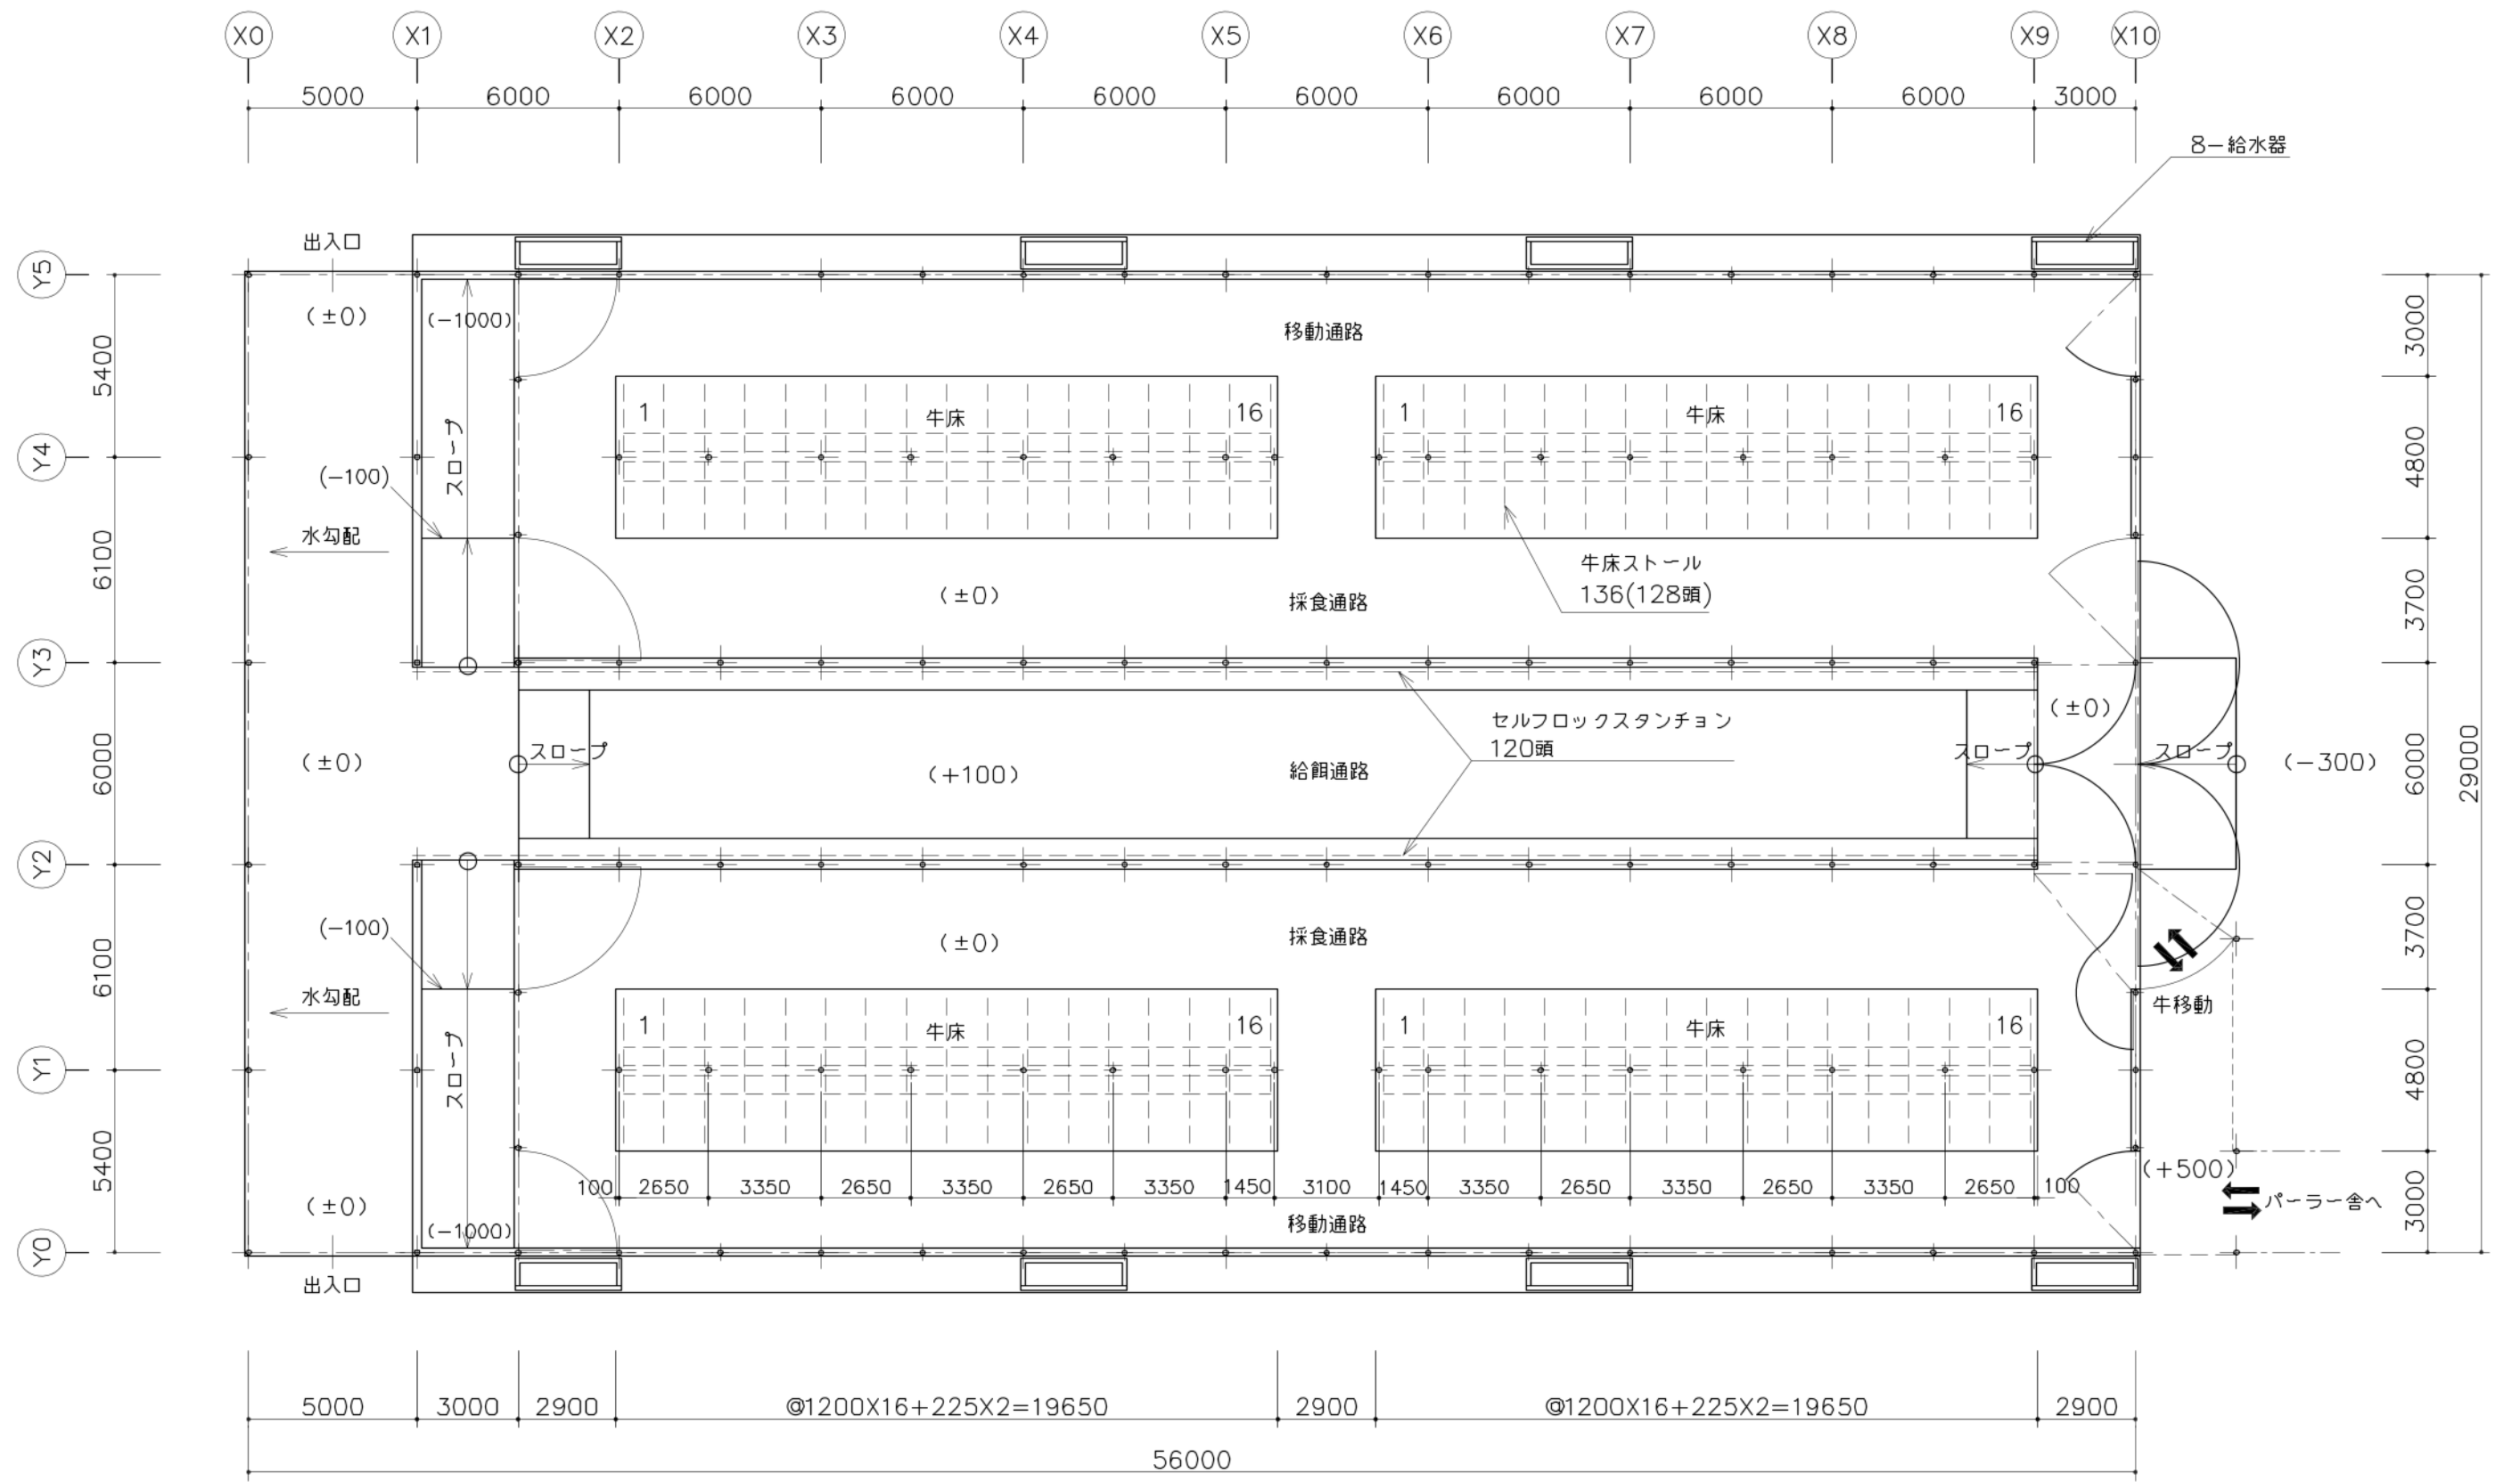

ベッド数：128床
牛舎延べ床面積：1624.00m²

特記事項	 ラクトシステム 株式会社	承認	検図	設計	製図	縮尺	A3- 1/200	工事名		図番	HSG-001
			田中	三浦		年月日			図名	平面図	番号