


品番	品名	材質	重量	個数	備考
----	----	----	----	----	----

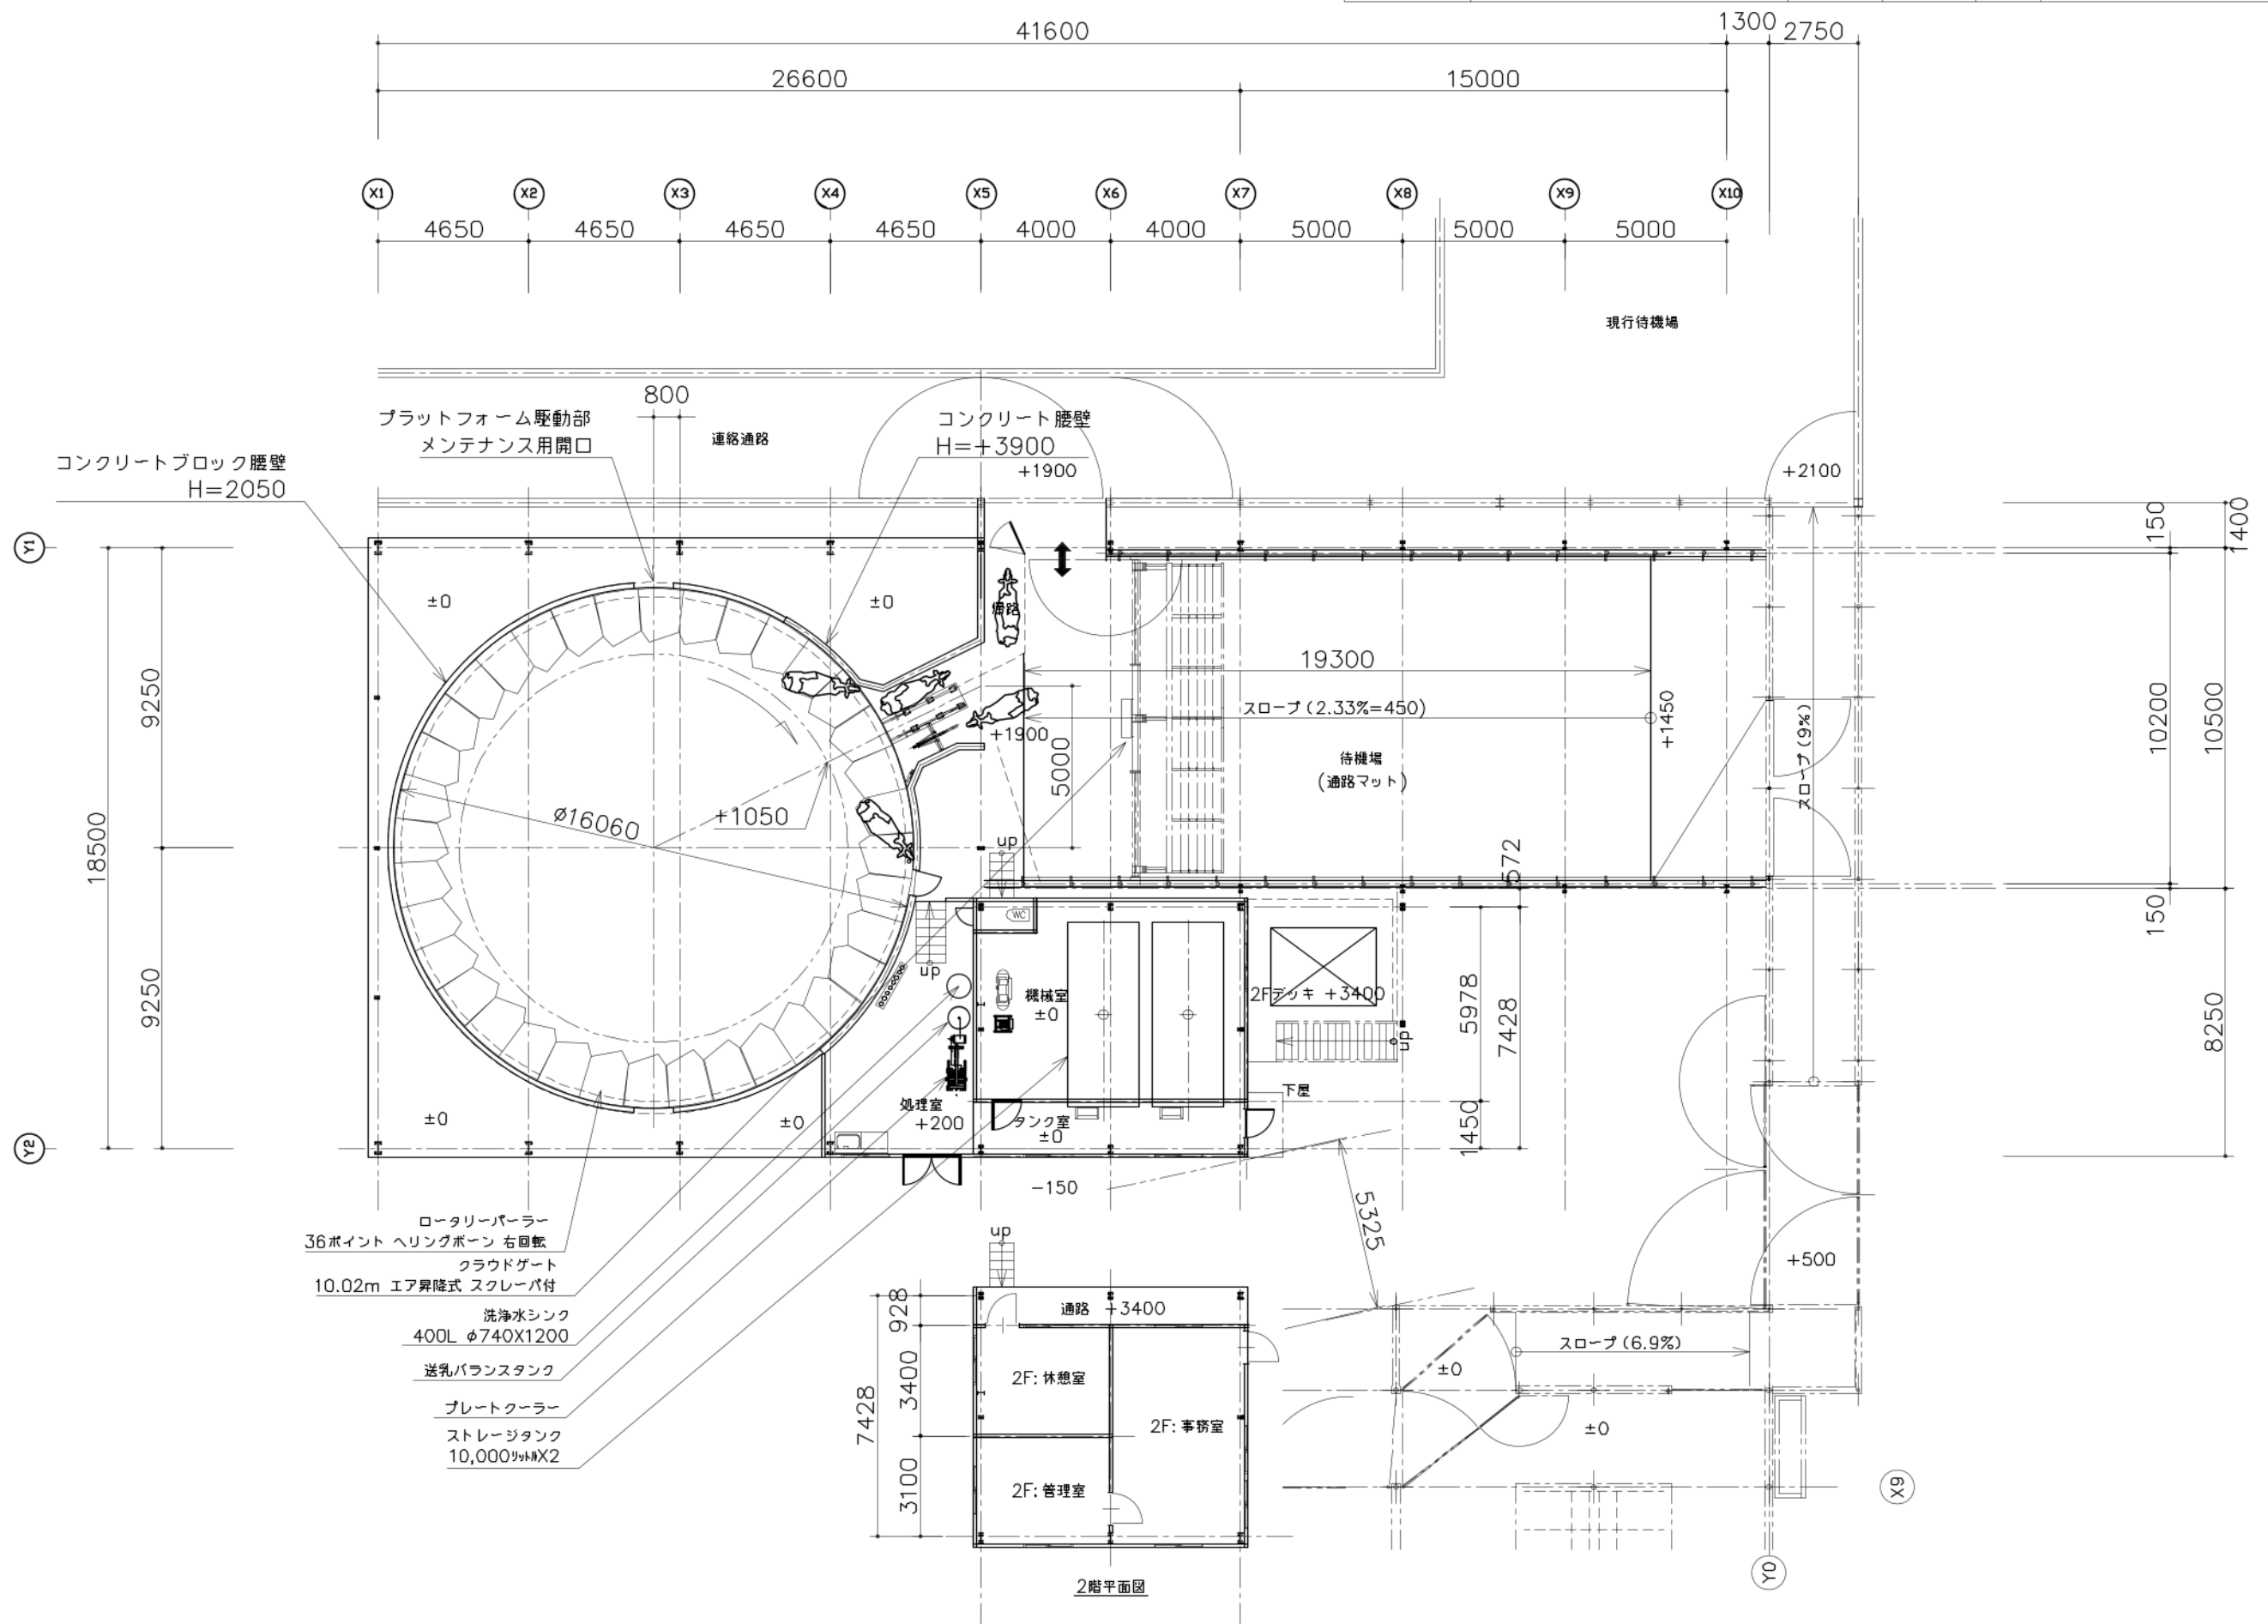

特記事項	 <b>ラクトシステム 株式会社</b>	承認	検図	設計	製図	縮尺	A3- 1/200	工事名		図番	HSGP-002
			田中	三浦		年月日			図名	平面図	番号