



品番	品名	材質	重量	個数	備考
----	----	----	----	----	----

2階平面図

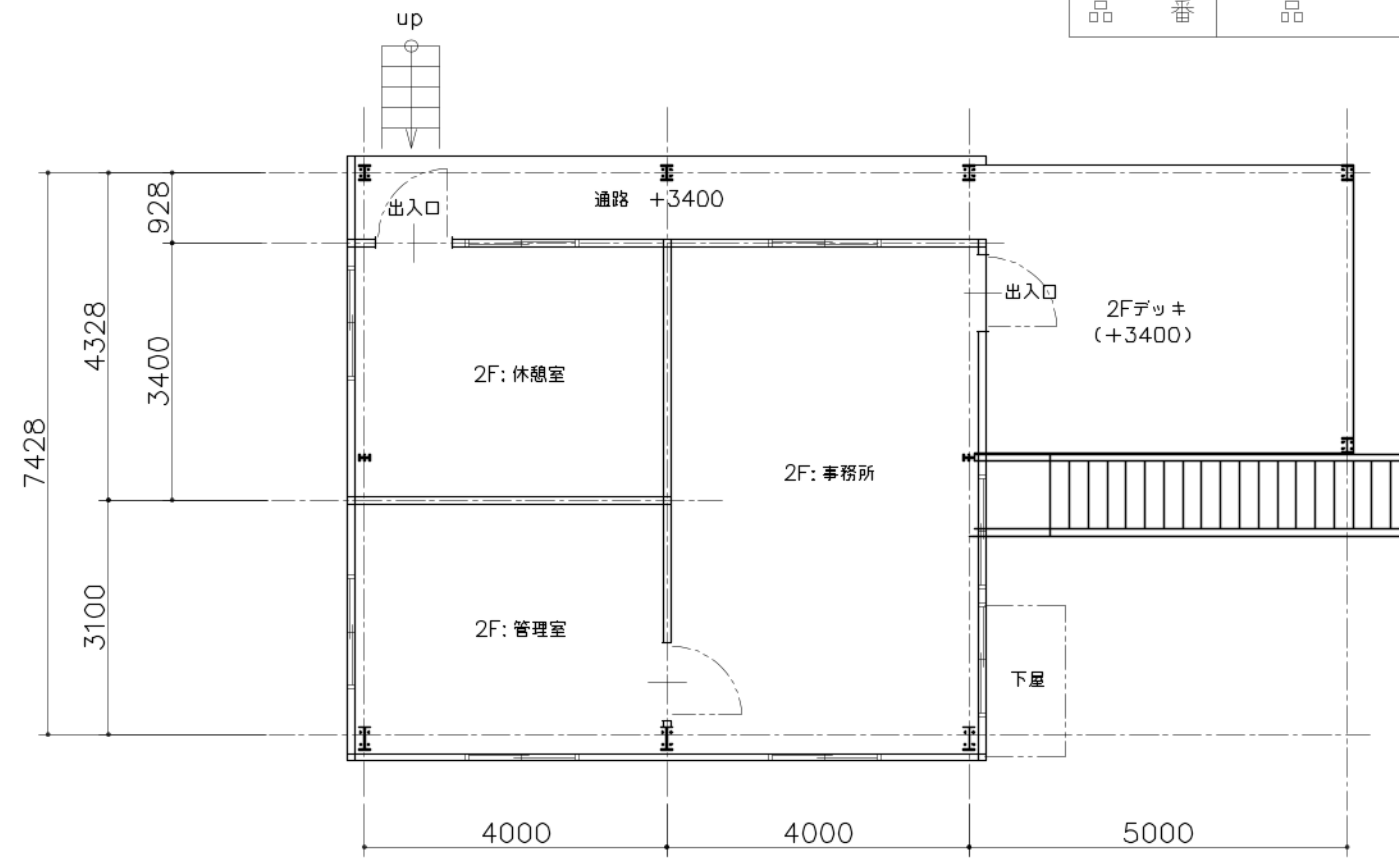

1階平面図

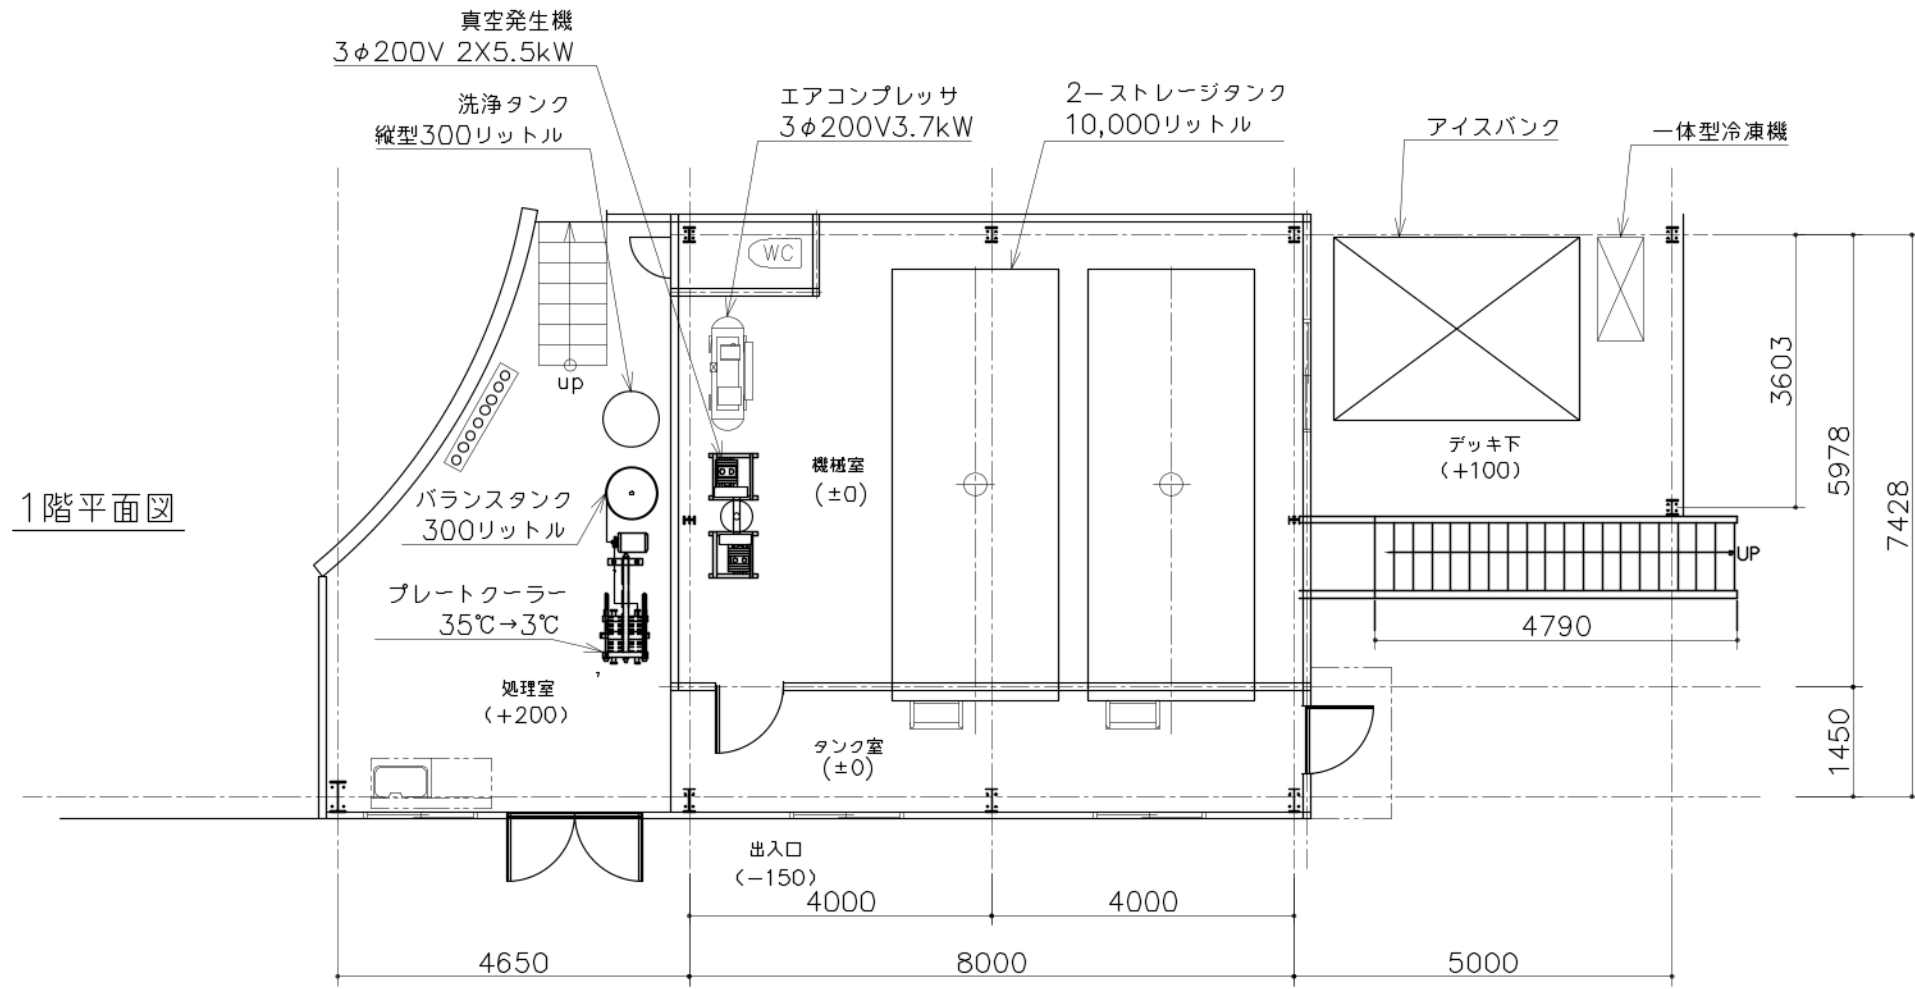

特記事項



ラクトシステム 株式会社

承認	検図	設計	製図
	田中	三浦	

縮尺	A3- 1/100
年月日	

工事名	
図名	タンク室他詳細平面図

図番	HSGP-006
番号	