


南側立面図



西側矢視断面図

特記事項

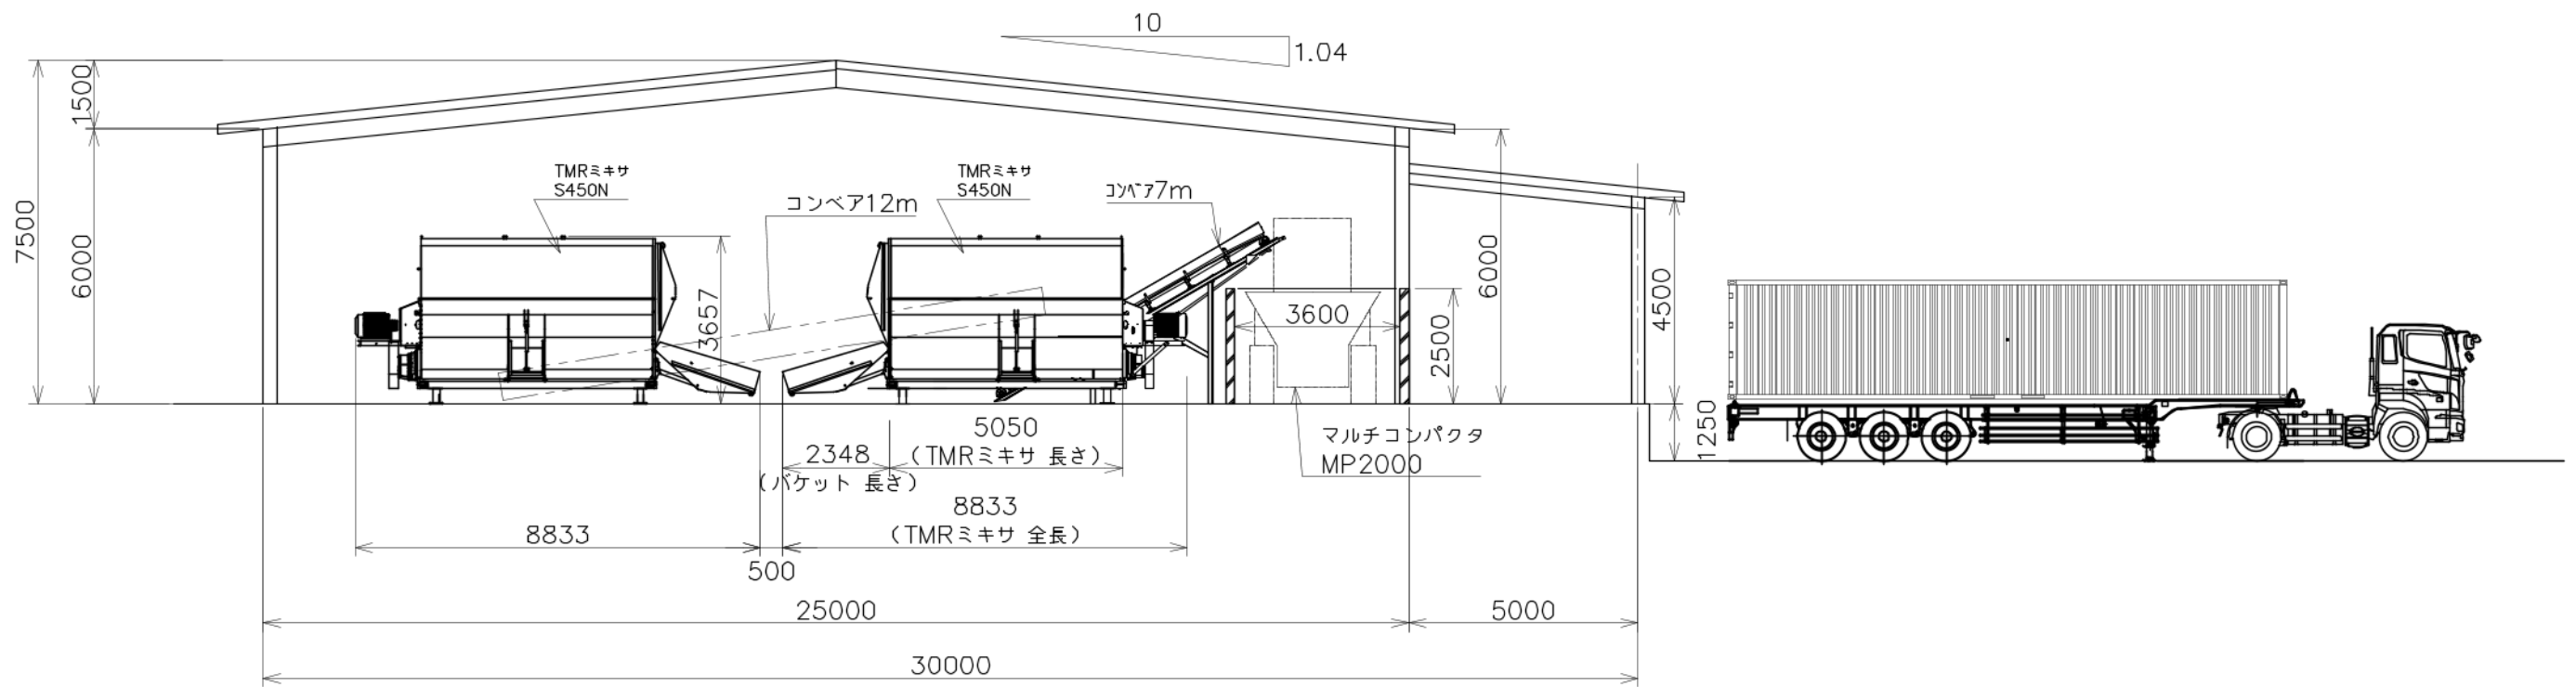

ラクトシステム 株式会社

承認 検図 設計 製図

田中 三浦

縮尺 A3 - 1/150

年月日

工事名

図名

断面図

図番

番号