


ポリマット平面配置図

開口長さ	寸法 A	寸法 B	BKT数量
45.5m	650	1200	38
44m	400	1200	37
26m	400	1200	22

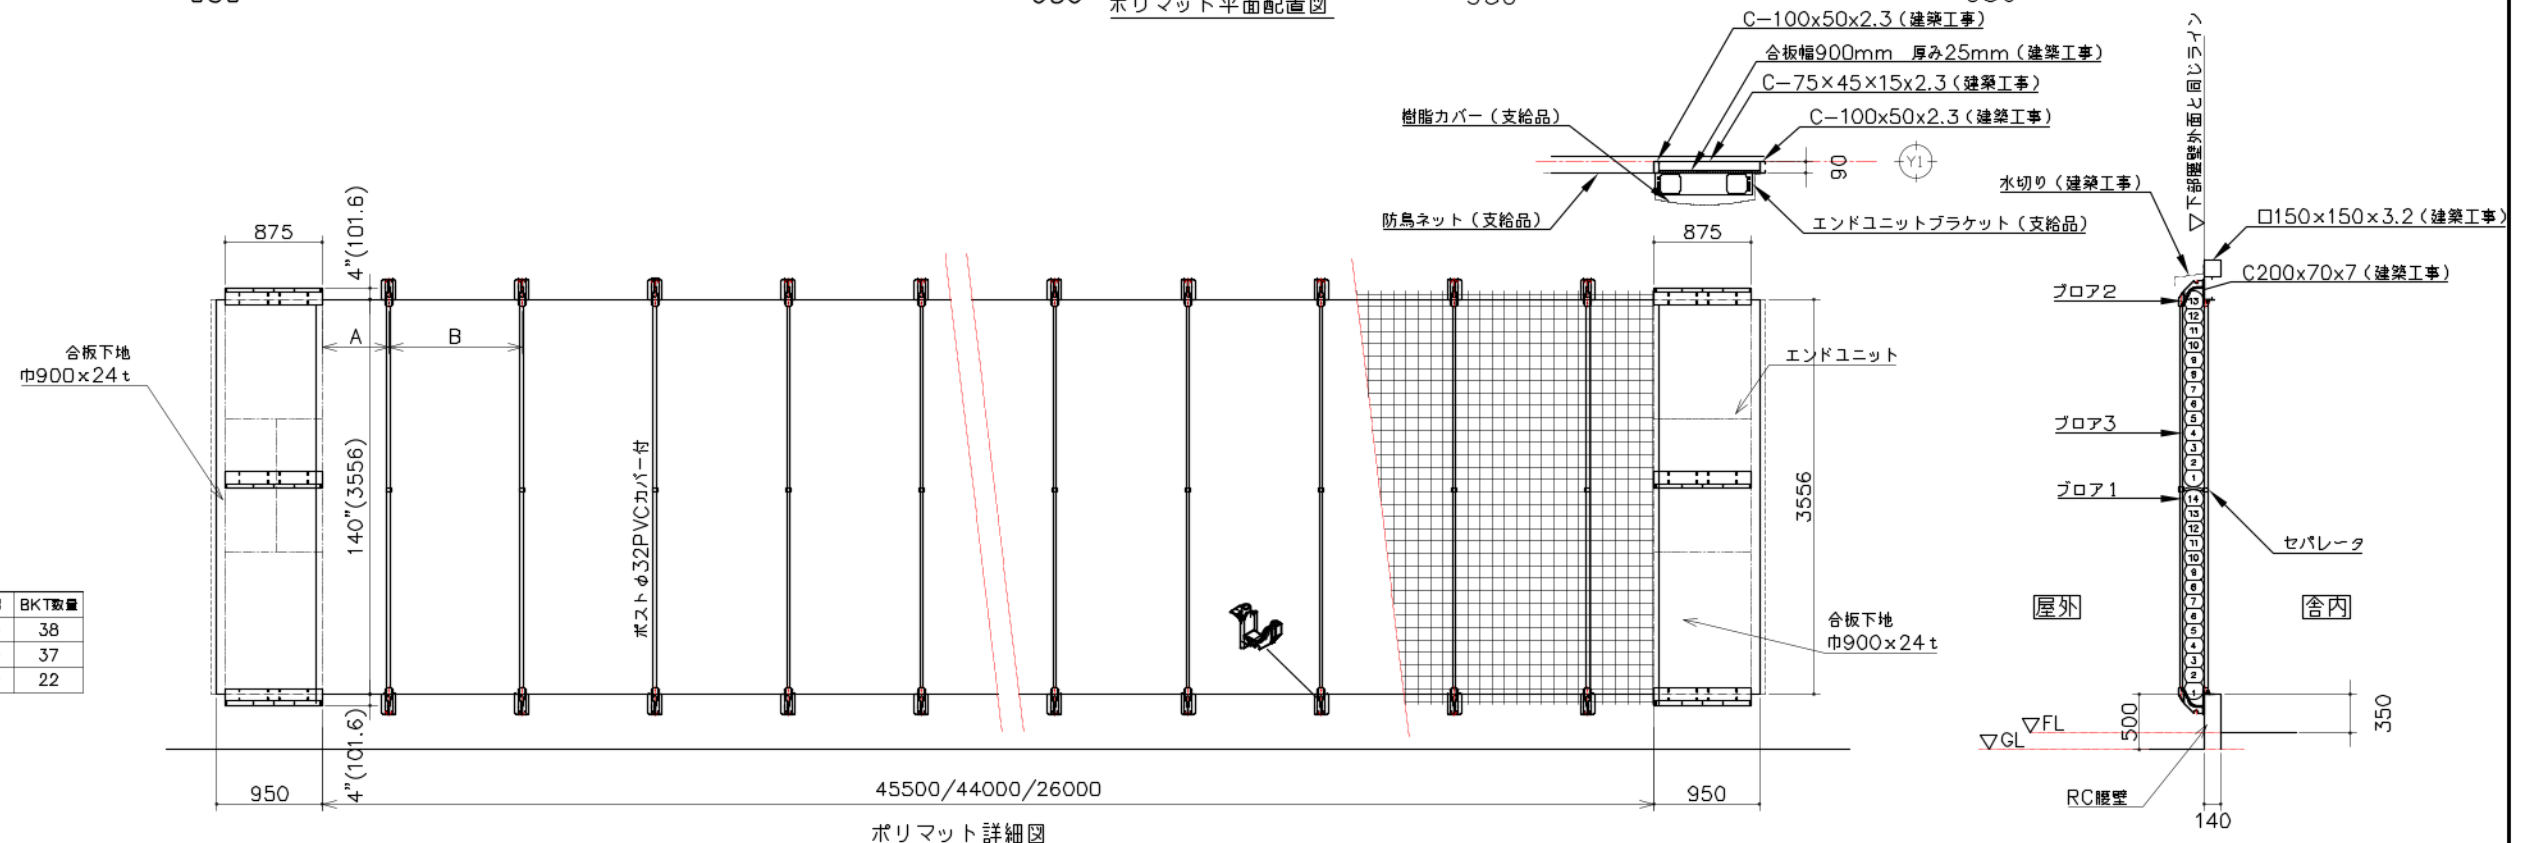

ポリマット詳細図