

通路マットN15

移動通路 1098.4m²
 連絡通路 88.6m²
 計 1187m²

牛床数

70+40床
 70+40床 計220床

連動スタンション


51頭+28頭
 51頭+28頭 計158頭

ネックレール


5.4m×4スパン

水槽

5m × 9台

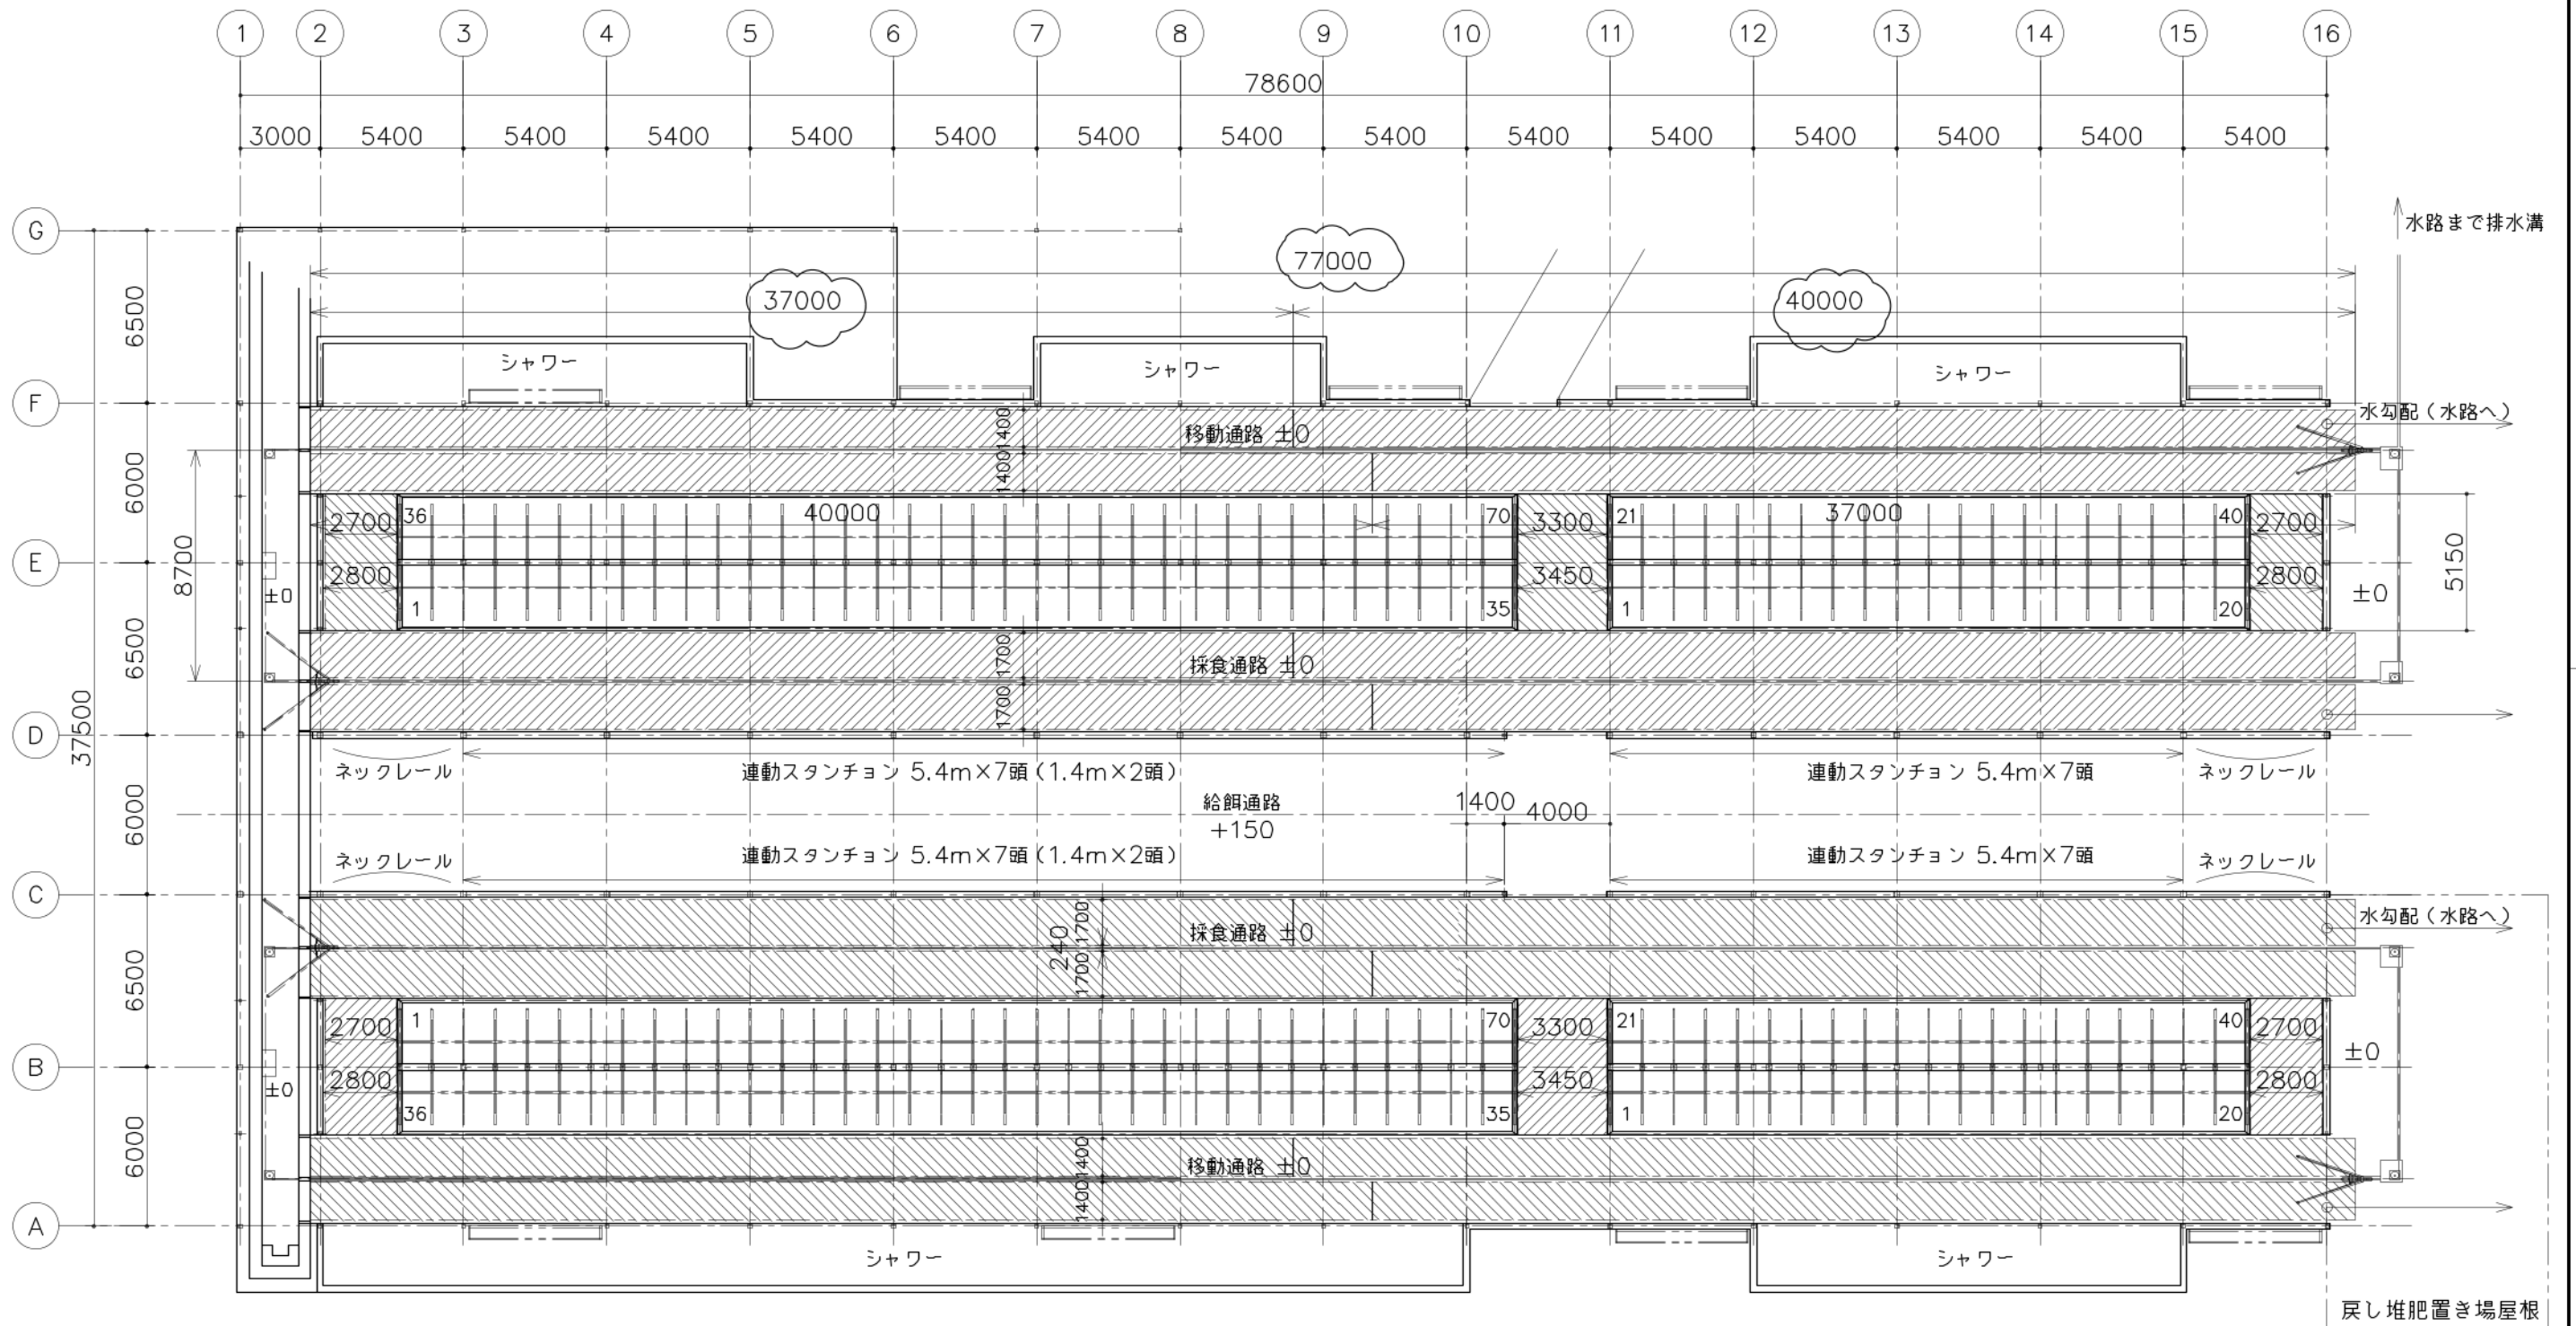

特記事項

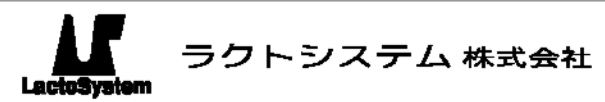

承認 検図 設計 製図 縮尺 A3-1/250
 年月日 三浦 田中

工事名 図名 マット配置図
 図番 番号