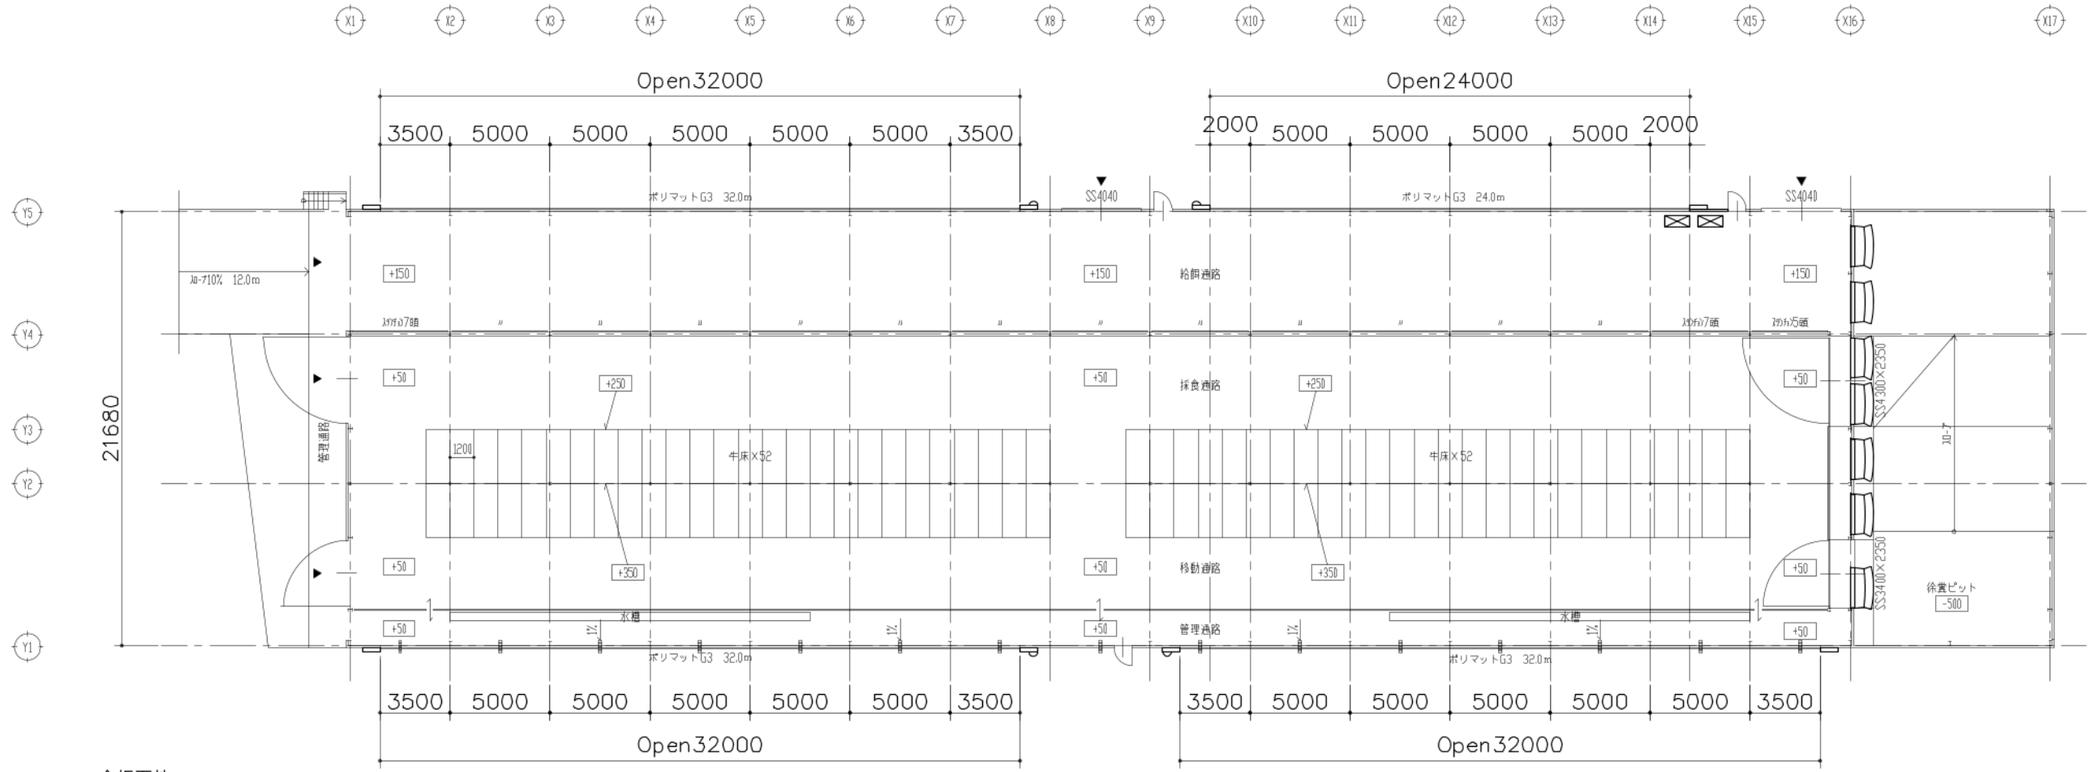

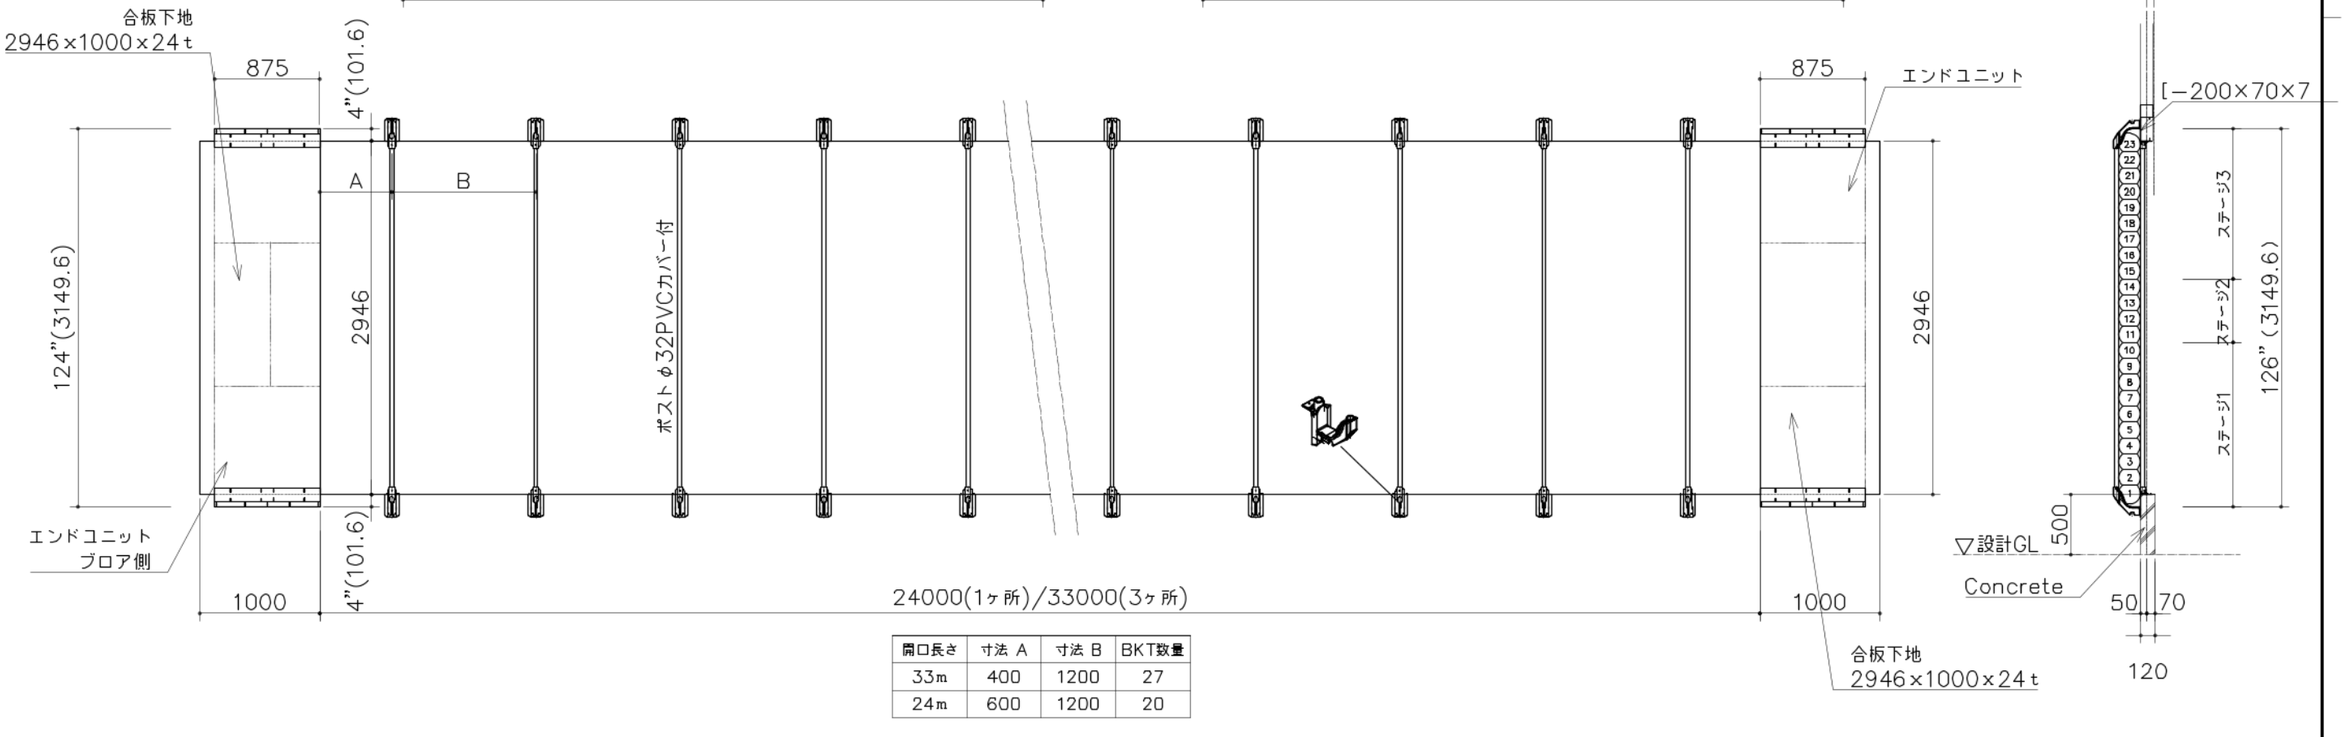

開口長さ	寸法 A	寸法 B	BKT数量
33m	400	1200	27
24m	600	1200	20

特記事項

ラクトシステム 株式会社

承認	検図	設計	製図

縮尺 A3 - 1／300

年月日 [redacted]

工事名 [redacted]

図名 ポリマット施工図

図番

番号