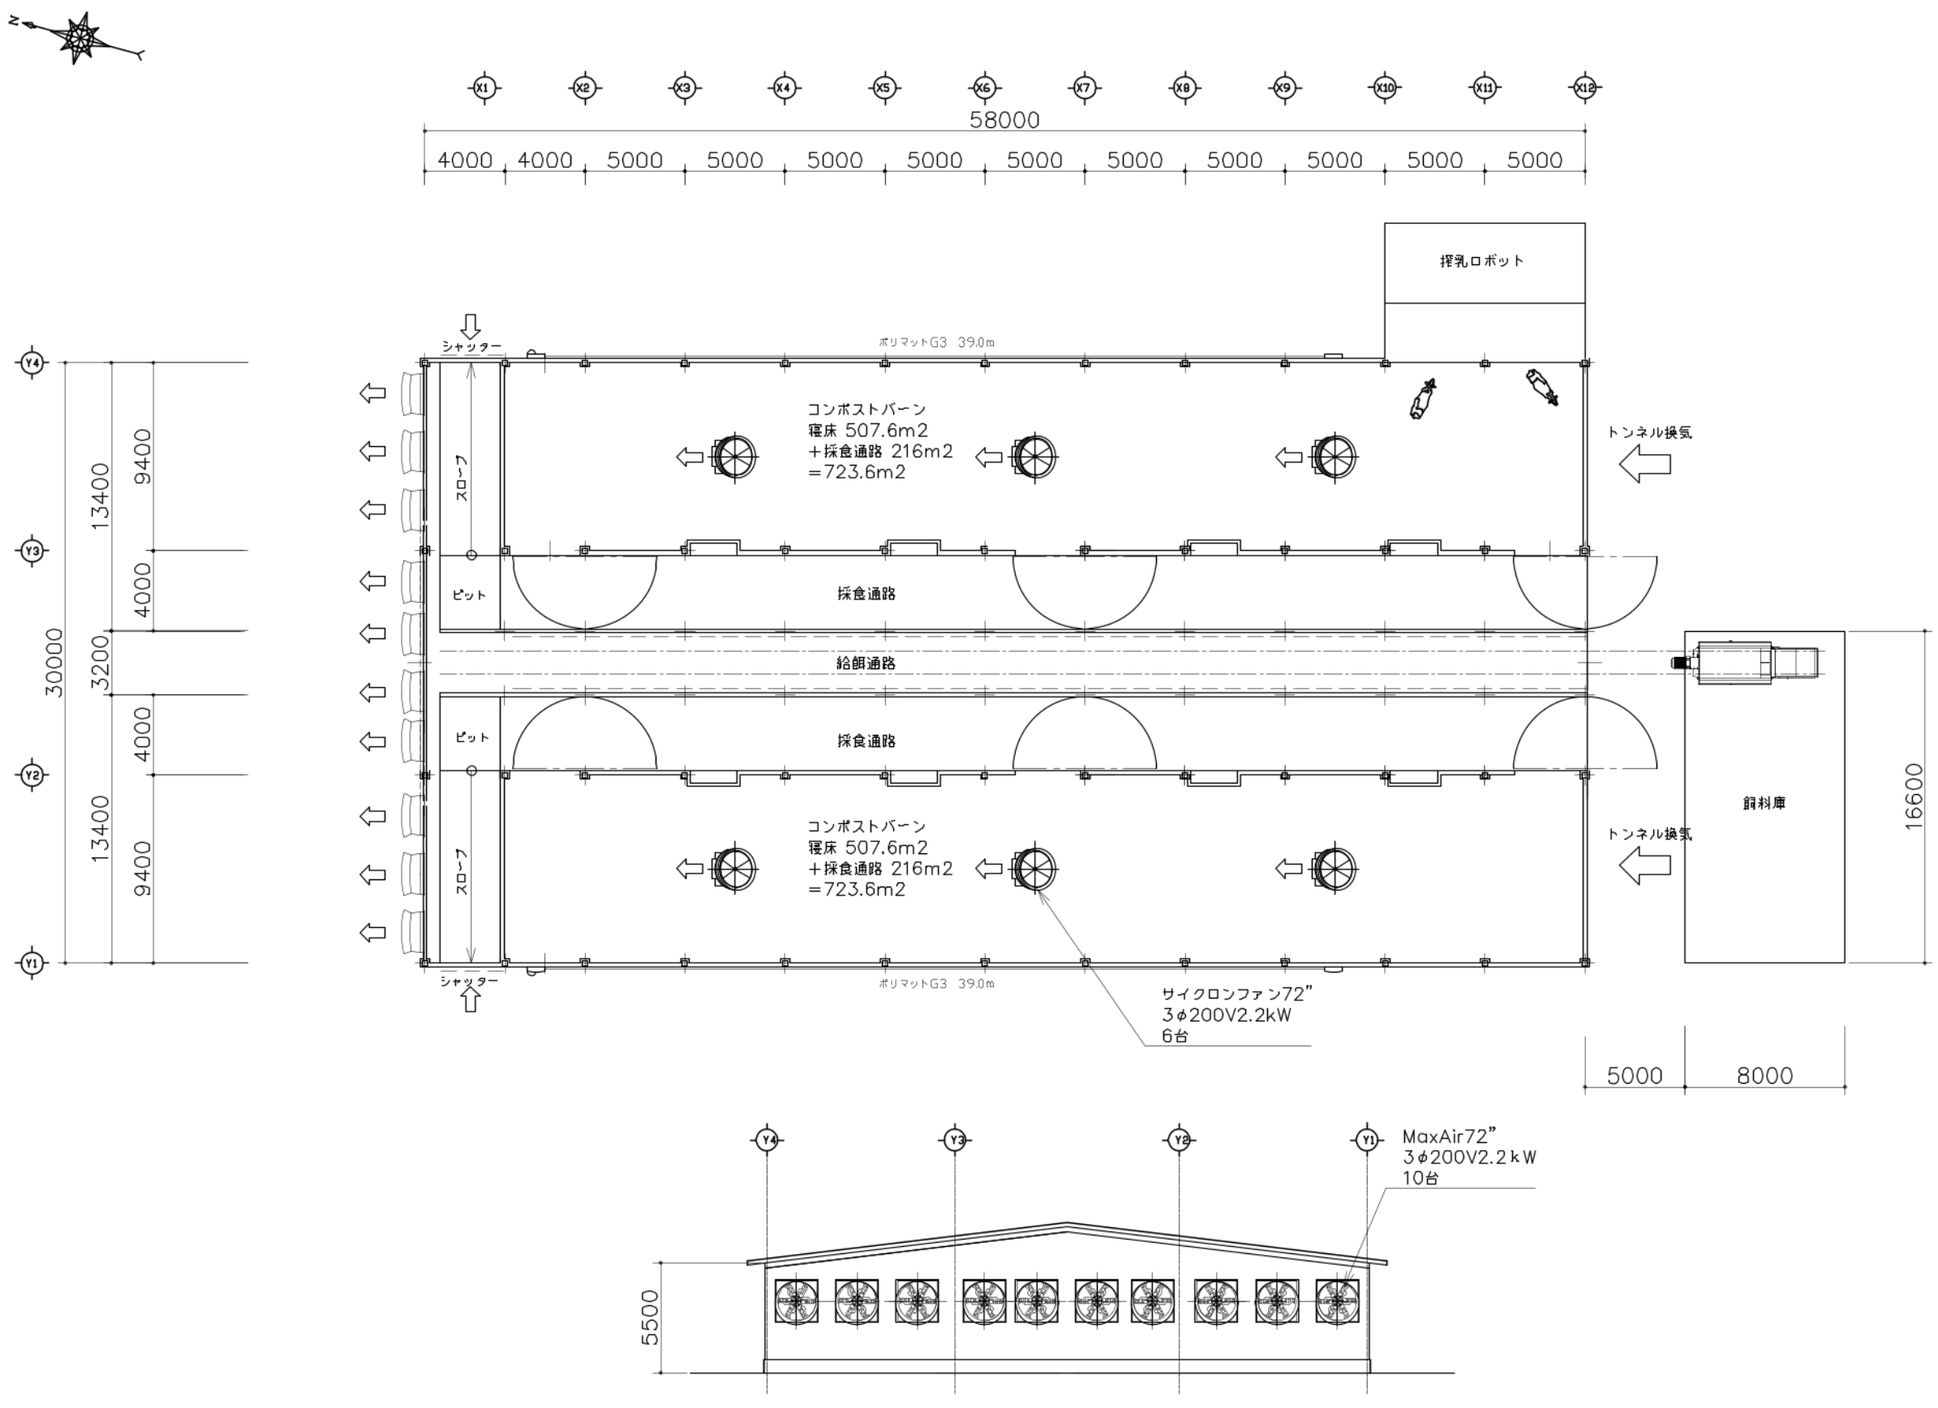

特記事項	ラクトシステム 株式会社	承認	検図	設計	製図	縮尺	A3 － 1／300	工事名	[redacted]	図番	
				三浦		年月日	[redacted]	図名	全体レイアウト	番号	