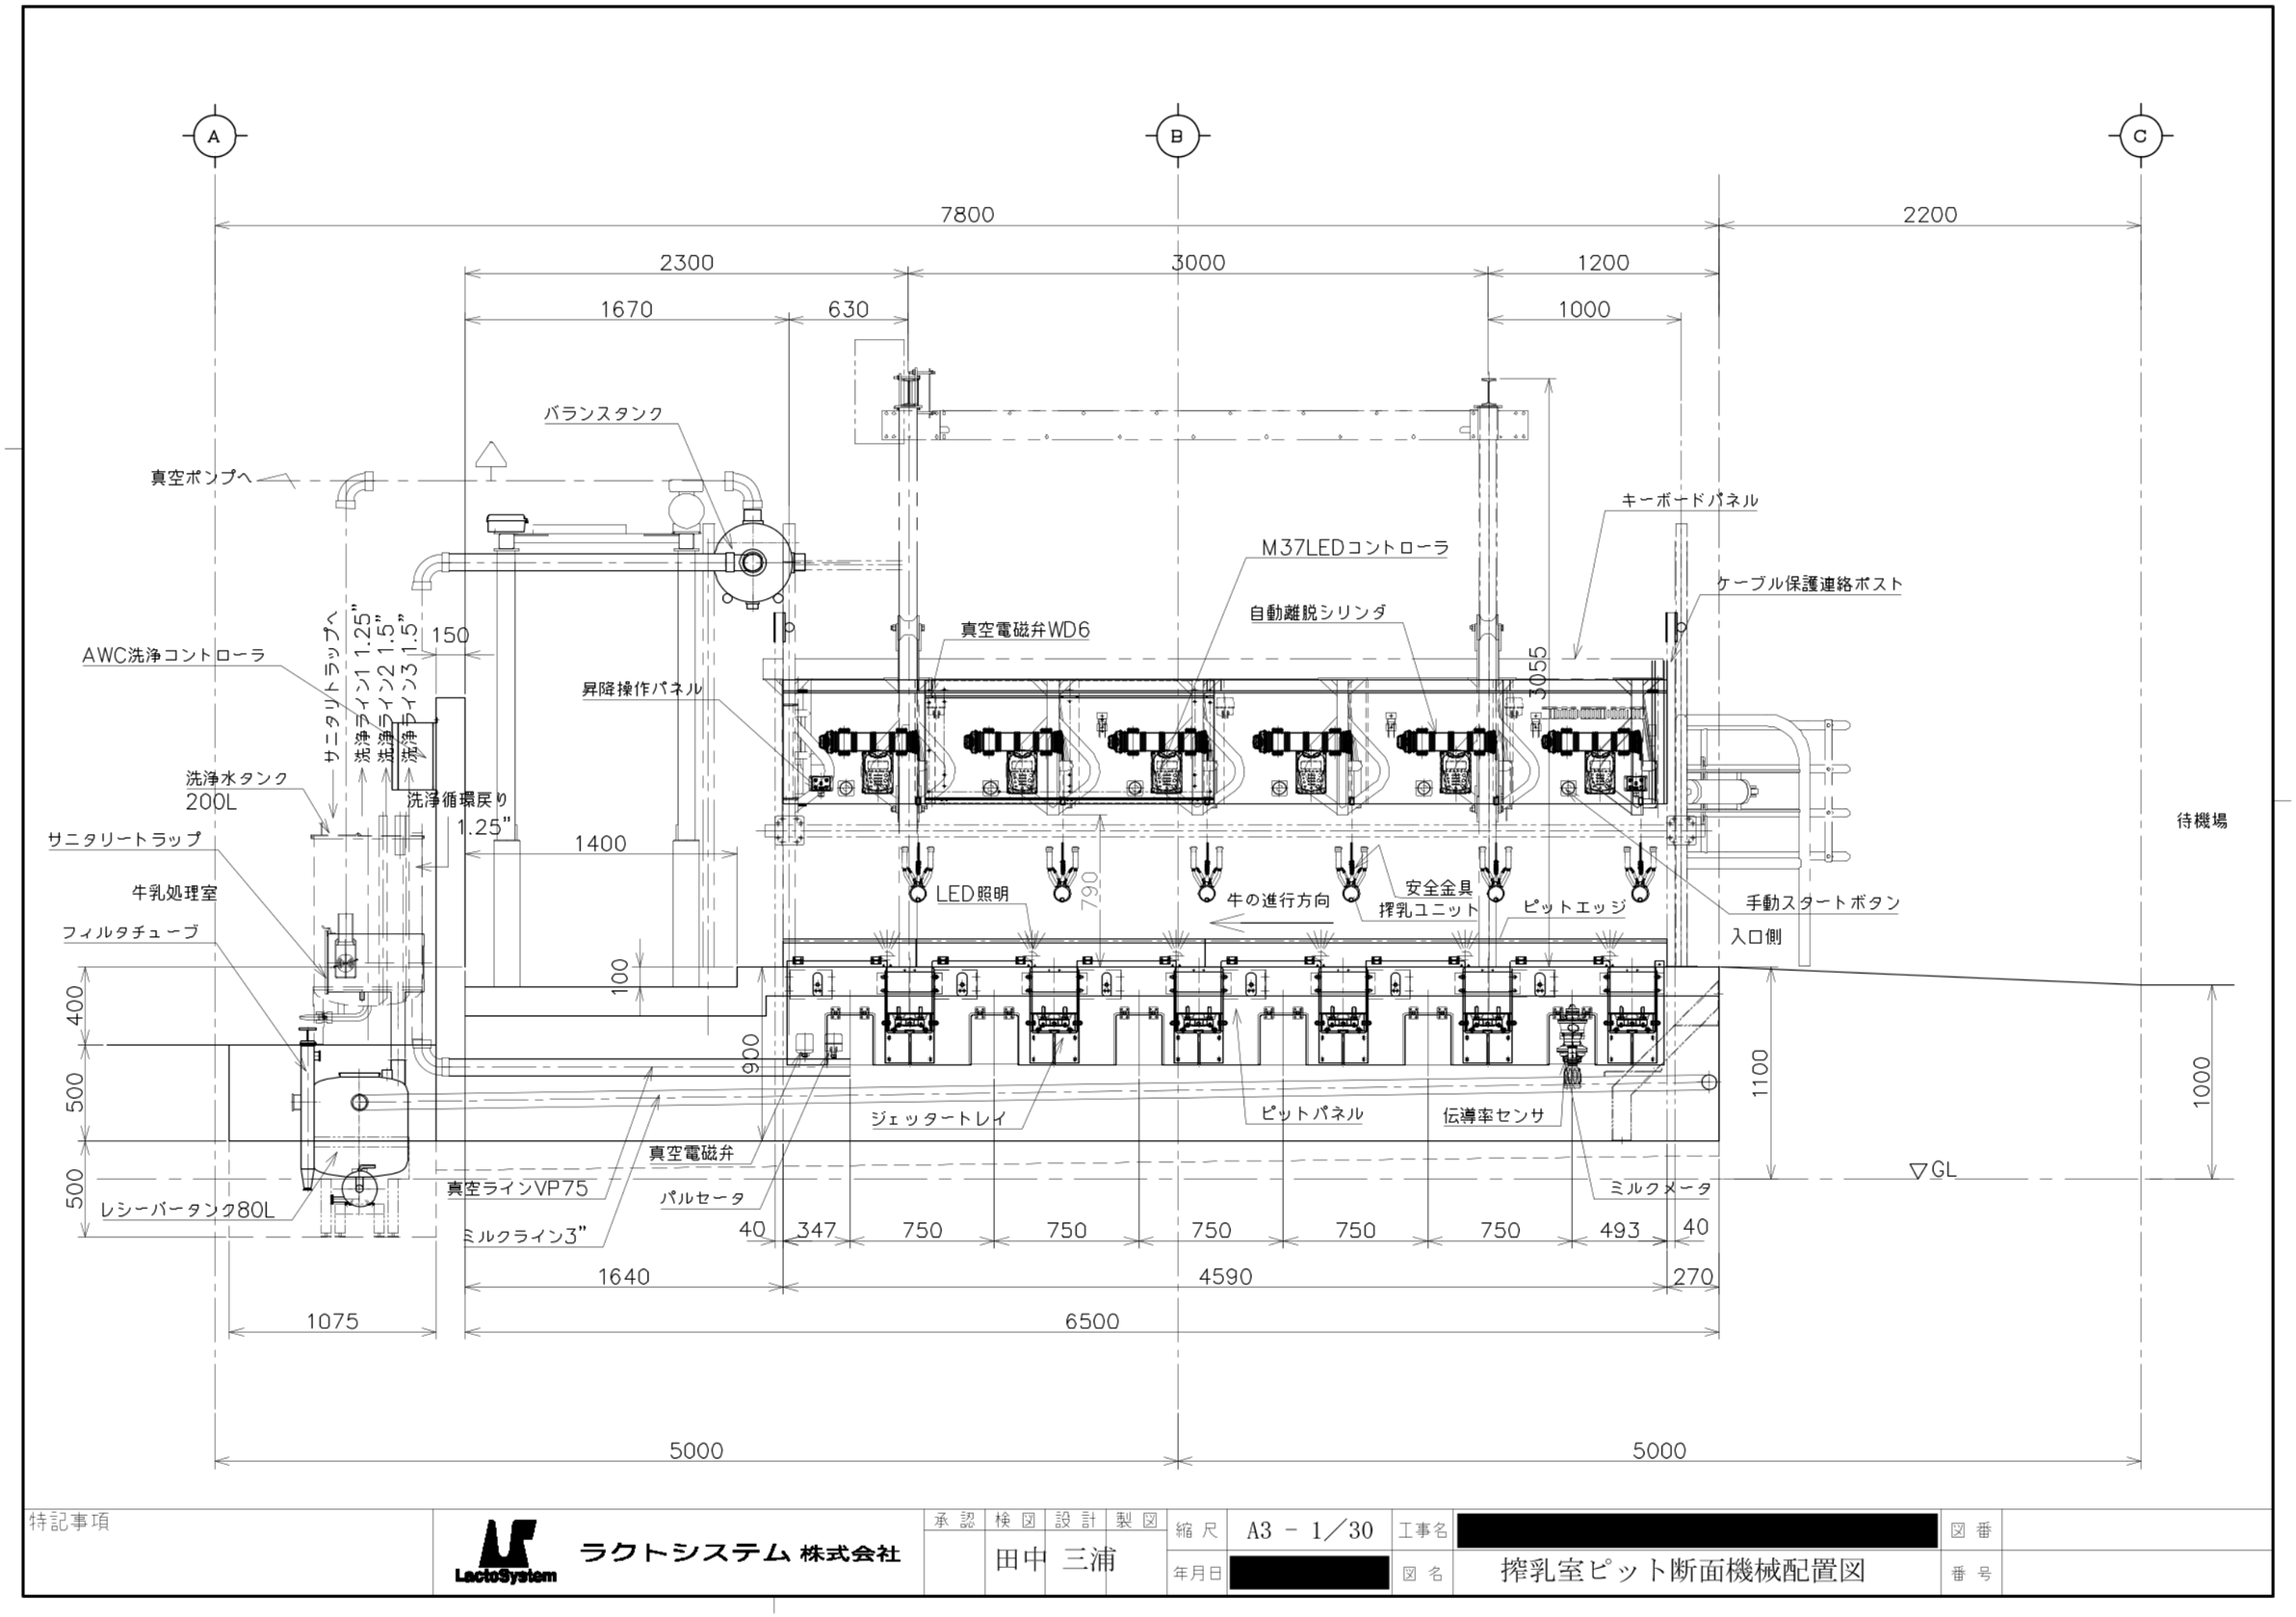

特記事項	ラクトシステム 株式会社	承認	検図	設計	製図	縮尺	A3 － 1／30	工事名	[redacted]	図番	
			田中	三浦		年月日	[redacted]	図名	搾乳室ピット断面機械配置図	番号	