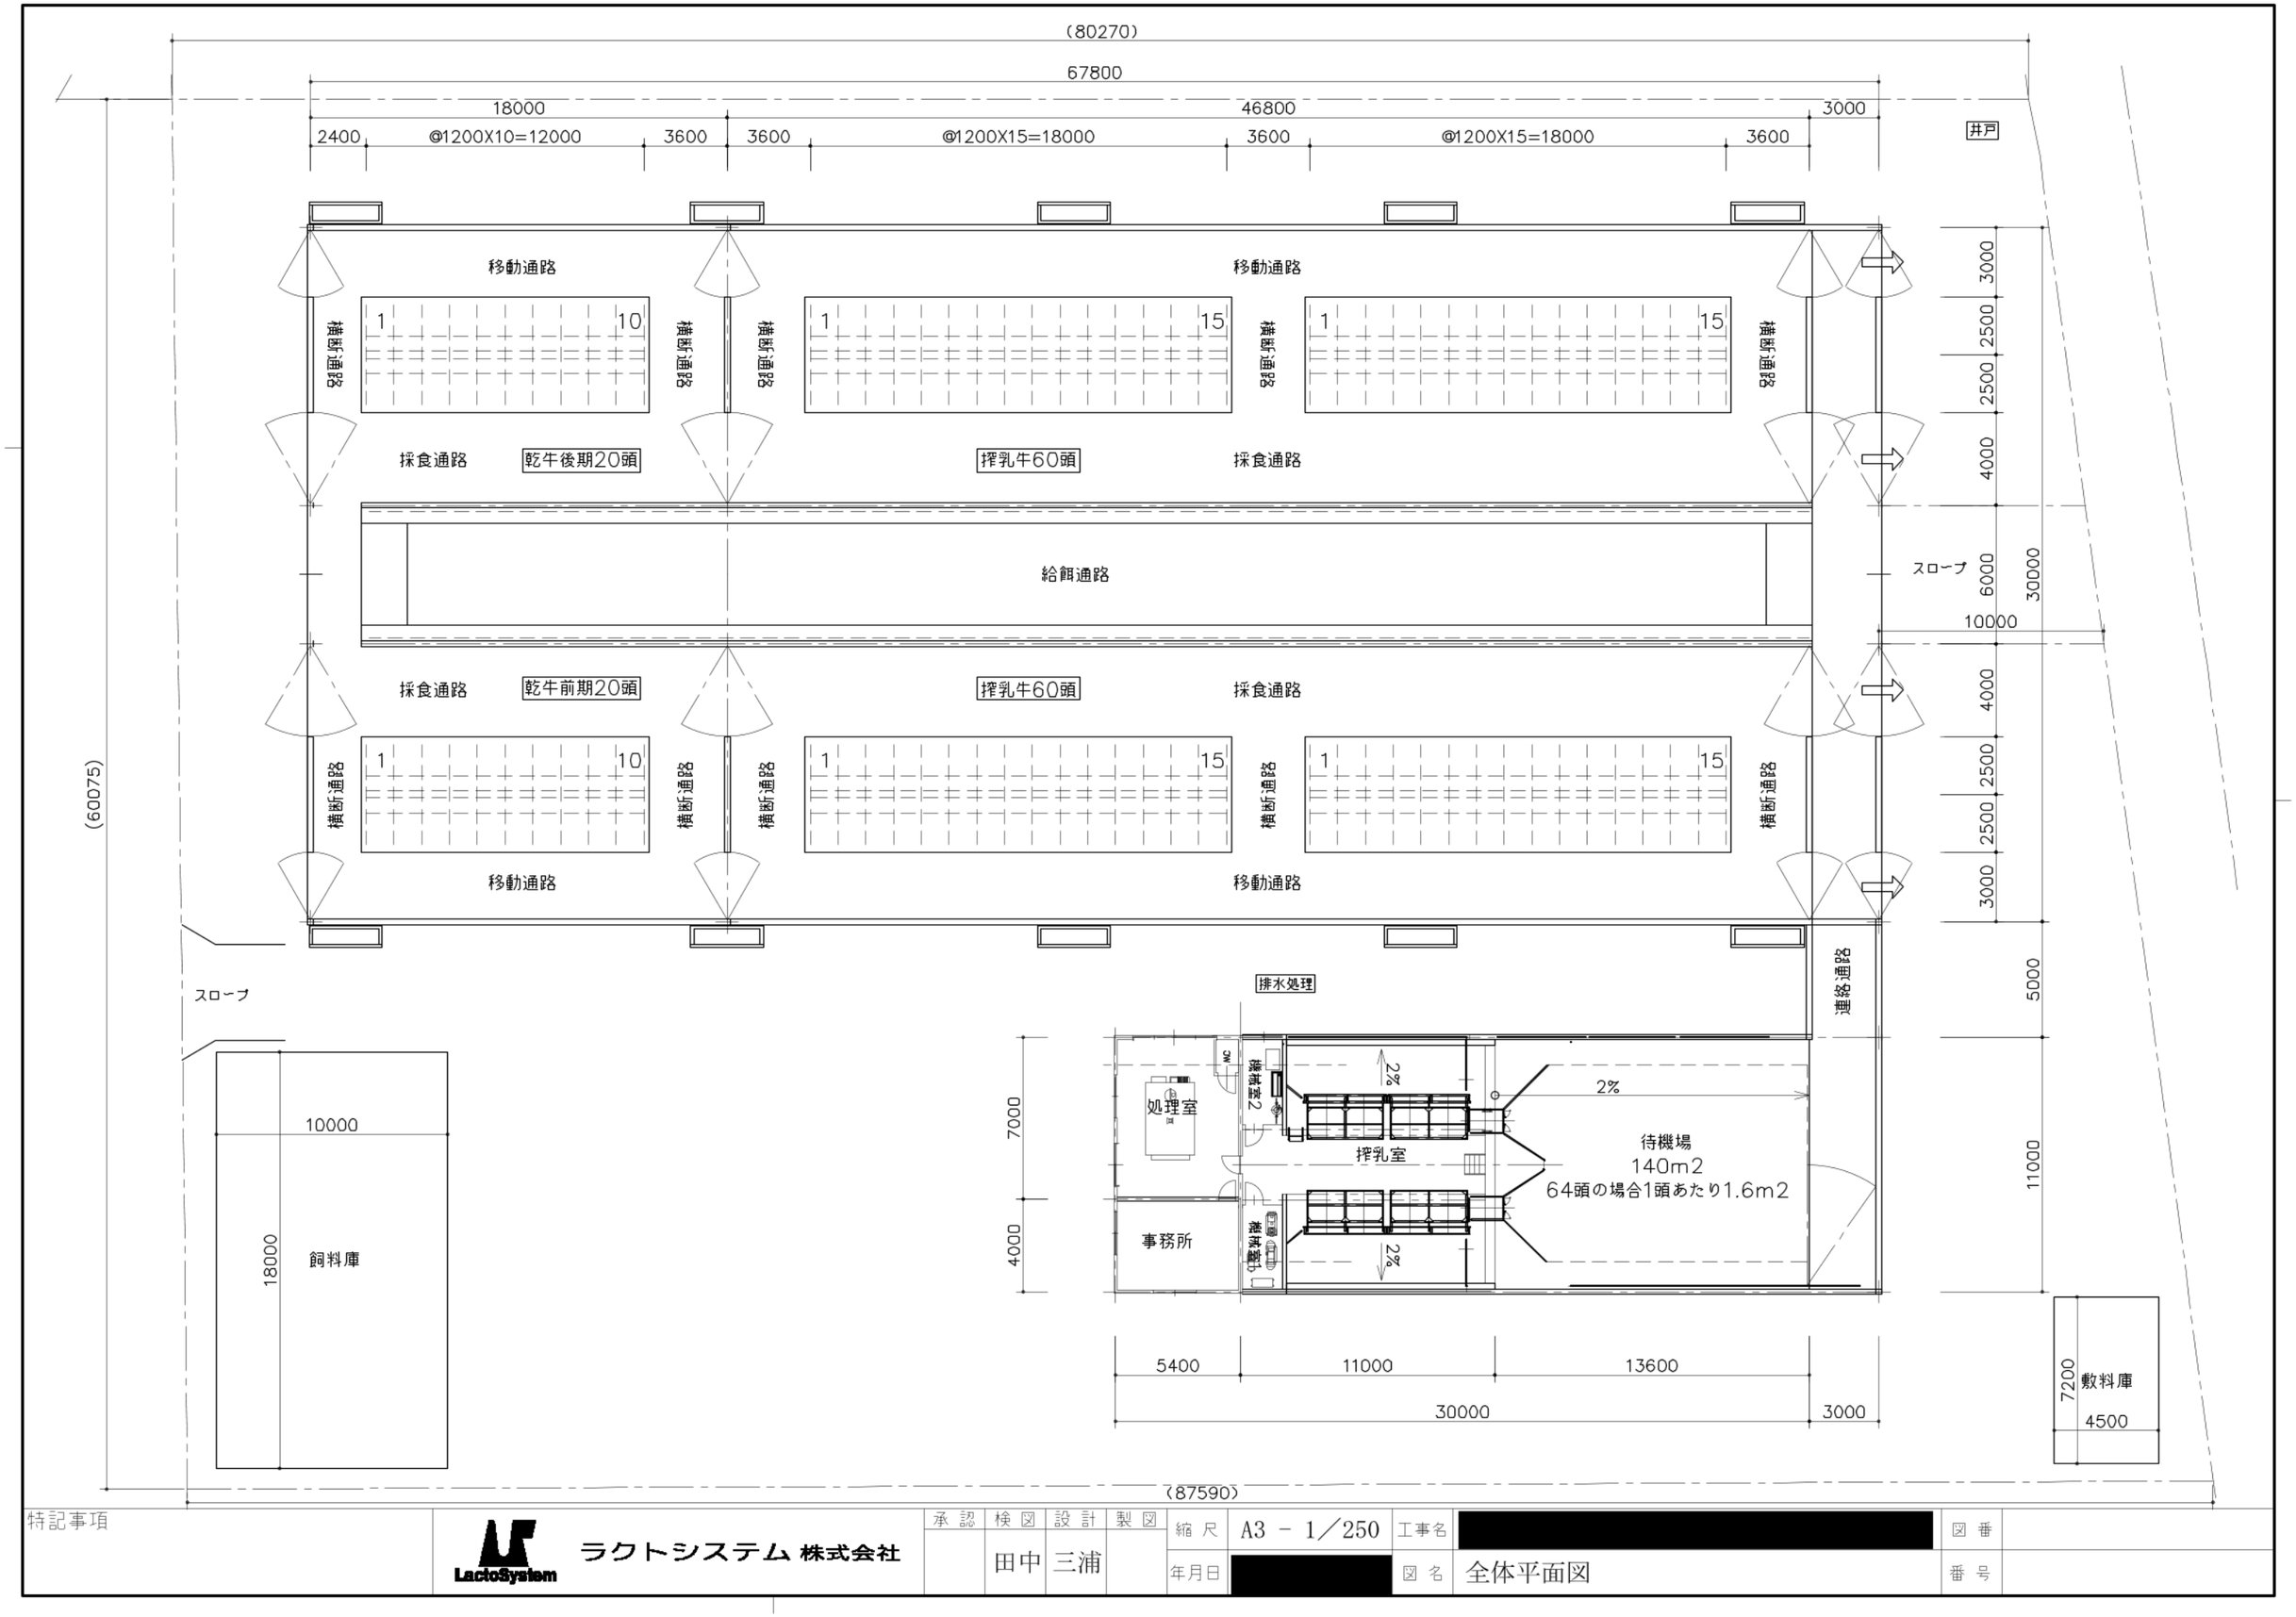

特記事項	ラクトシステム 株式会社	承認	検図	設計	製図	縮尺	A3 － 1／250	工事名	図番
			田中	三浦		年月日		図名	全体平面図	番号	